Документация по планировке территории для размещения объекта "Межпоселенческий полигон ТКО и ПО Мирнинского района"

Схема инженерных сетей

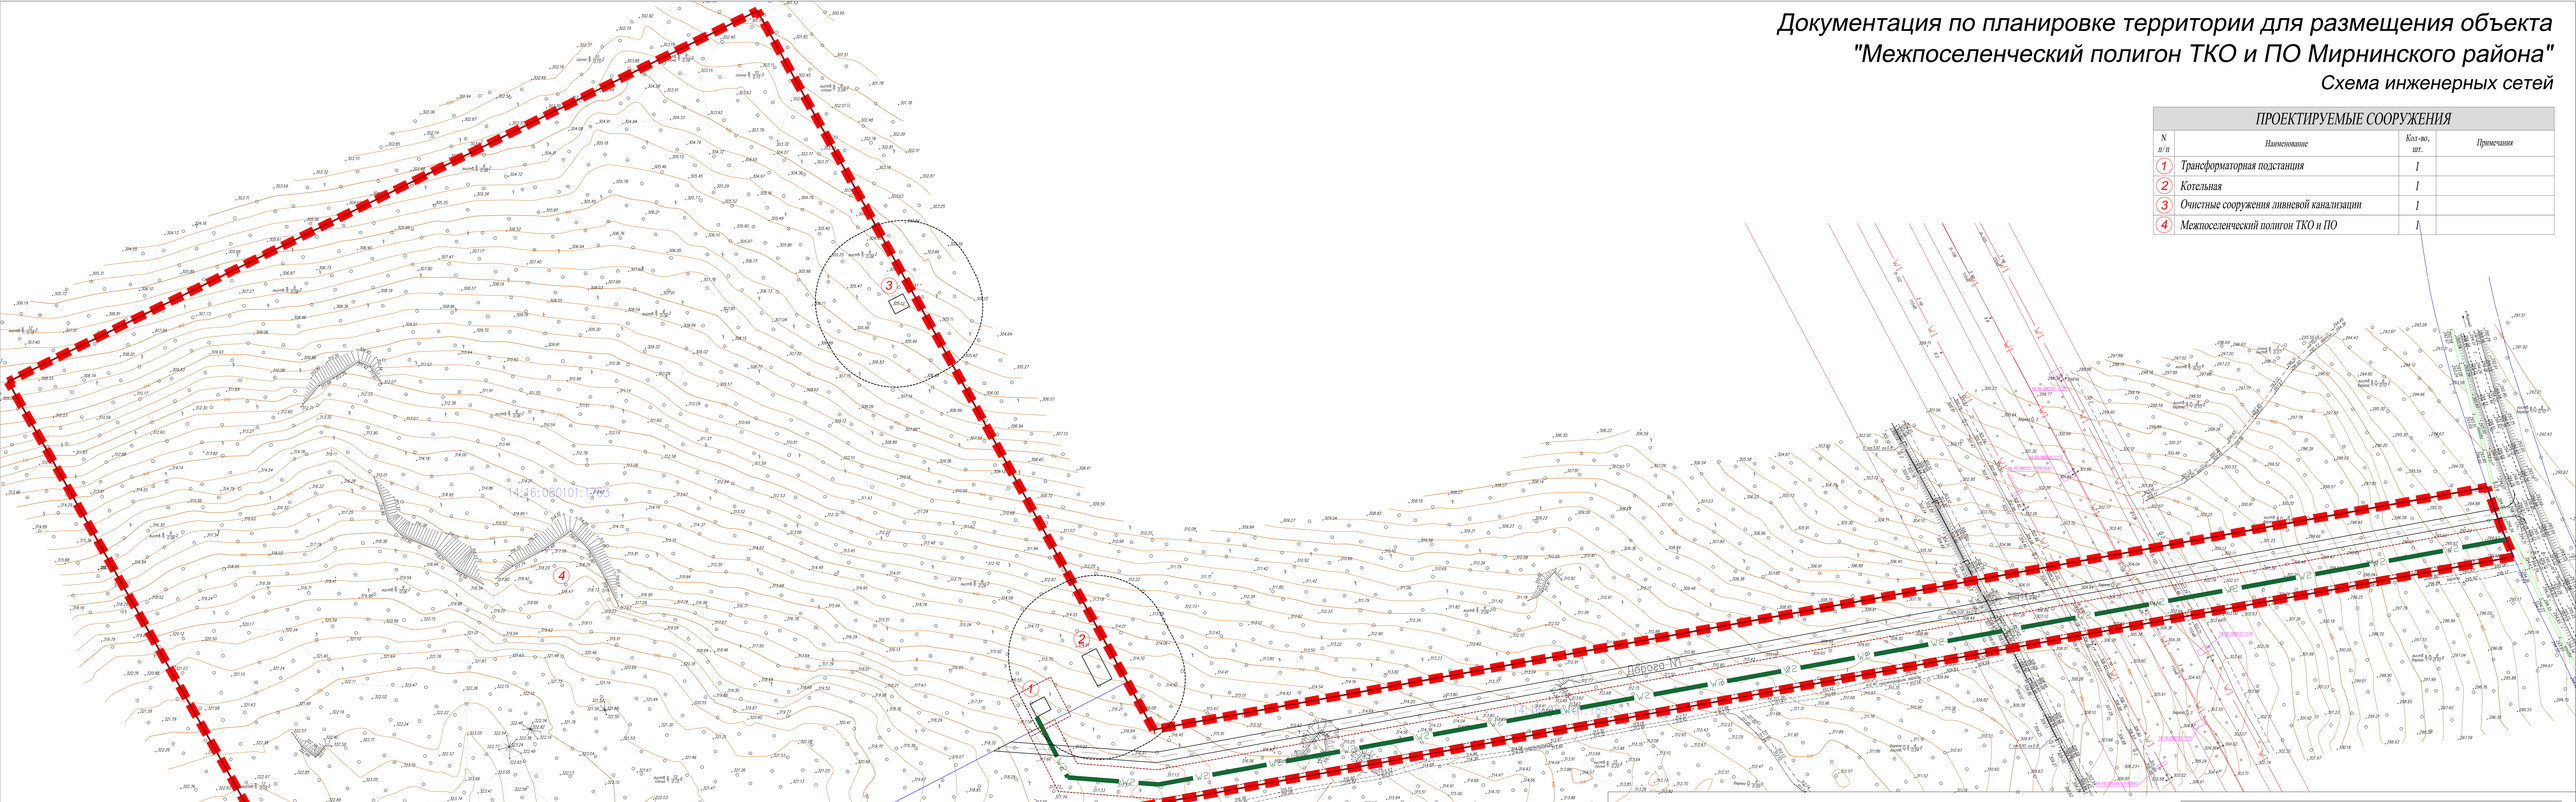

ПРОЕКТИРУЕМЫЕ СООРУЖЕНИЯ

N п/п	Наименование	Кол-во, шт.	Примечания
1	Трансформаторная подстанция	1	
2	Котельная	1	
3	Очистные сооружения ливневой канализации	1	
4	Межпоселенческий полигон ТКО и ПО	1	

СУЩЕСТВУЮЩИЕ ИНЖЕНЕРНЫЕ СЕТИ

W1	ВЛ-110 кВ
Г	Магистральный газопровод "Тас-Юрях-Мирный-Айхал"

ПРОЕКТИРУЕМЫЕ ИНЖЕНЕРНЫЕ СЕТИ

W2	Линия электропередач

ЗОНЫ С ОСОБЫМИ УСЛОВИЯМИ ИСПОЛЬЗОВАНИЯ ТЕРРИТОРИИ

	Охранная зона инженерных сетей (существующая)
	Охранная зона инженерных сетей (проектируемая)
	Санитарно-защитная зона (проектируемая)

УСЛОВНЫЕ ОБОЗНАЧЕНИЯ:

	Граница территории проекта планировки
	Границы земельных участков, сведения о которых содержатся в ЕГРН
	Проектируемые красные линии (совпадают с линией регулирования застройки)

Изм.	Кол.	Лист.	N док.	Подпись	Дата

Документация по планировке территории для размещения объекта "Межпоселенческий полигон ТКО и ПО Мирнинского района"

Директор	Сняткова Я.С.		
ГАП	Шибаева А.А.		
Архитектор	Сумарокова С.С.		

Проект планировки территории	Стадия	Лист	Масштаб
	ППТ	8	1:2000
Схема инженерных сетей	ООО "Градостроительные системы"		