Документация по планировке территории для размещения объекта "Межпоселенческий полигон ТКО и ПО Мирнинского района"

Схема организации движения транспорта

ПОПЕРЕЧНЫЕ ПРОФИЛИ УЛИЦ И ДОРОГ
1-1

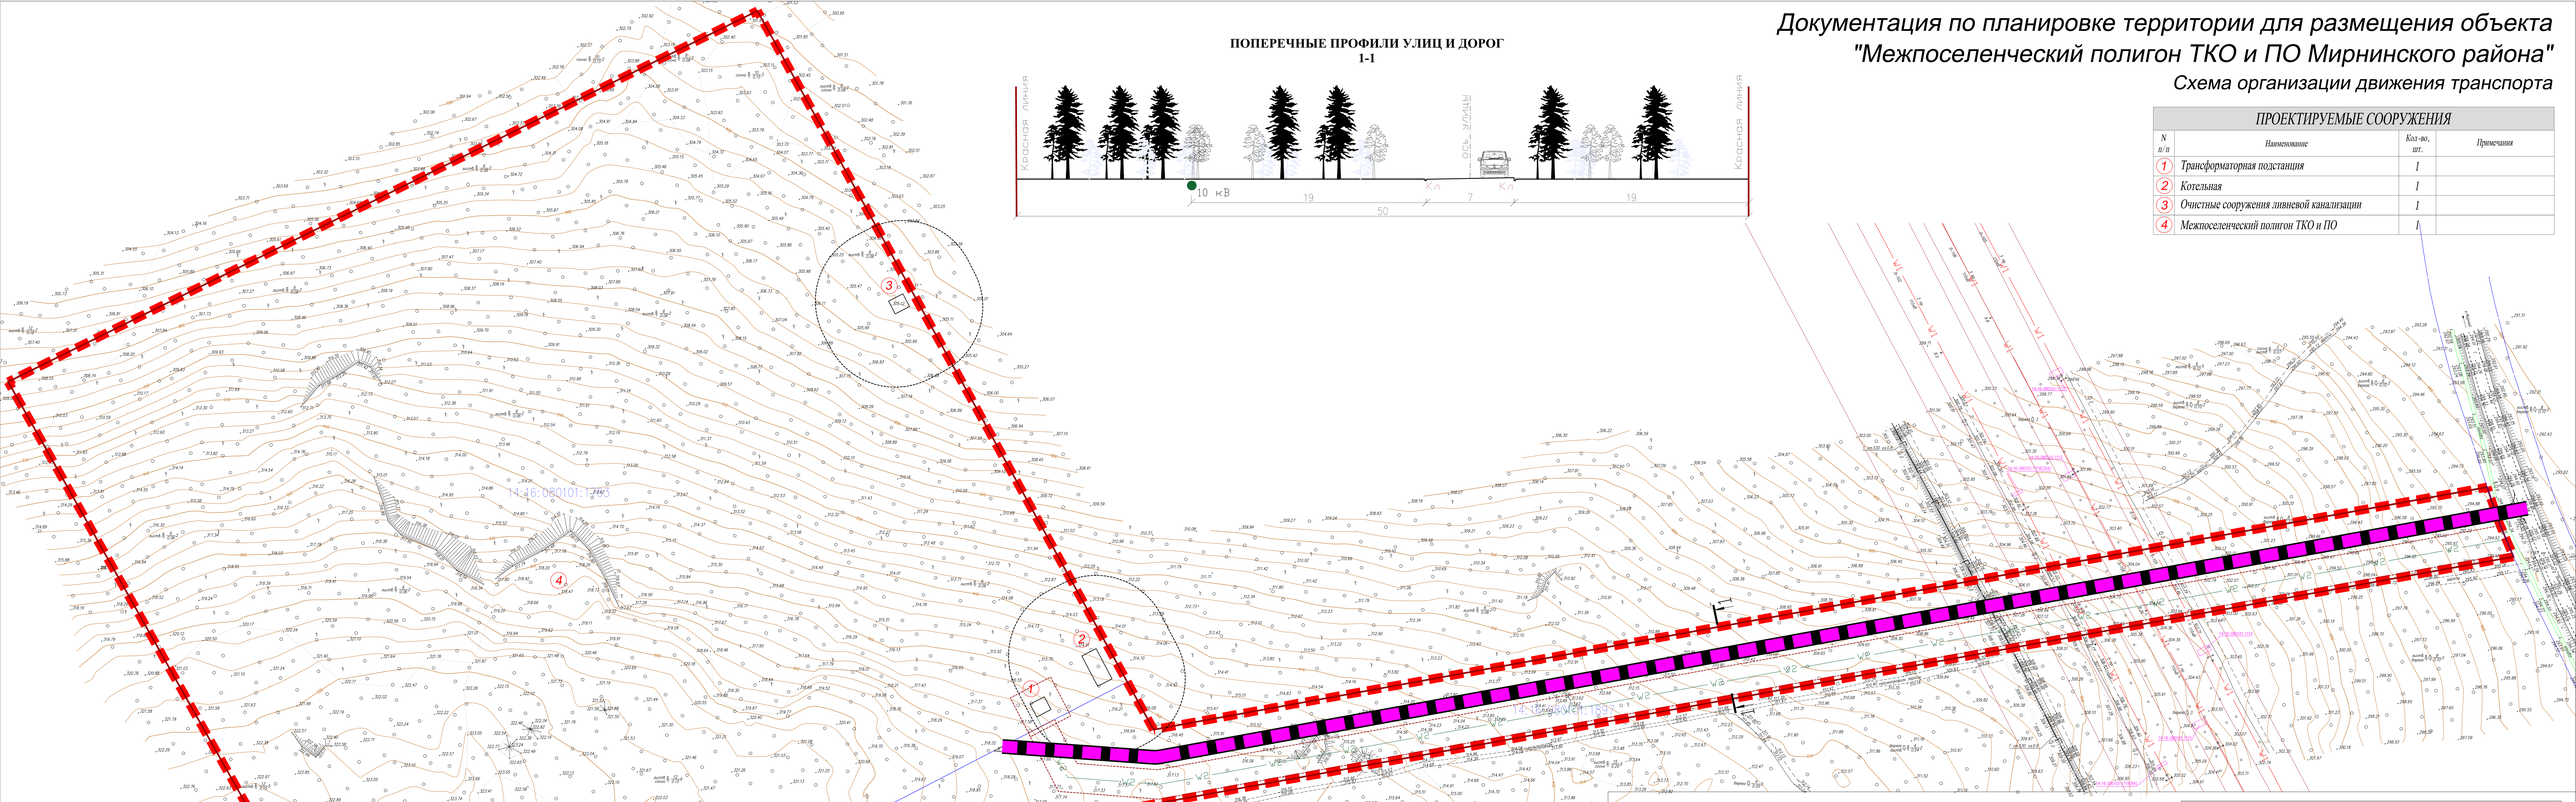

ПРОЕКТИРУЕМЫЕ СООРУЖЕНИЯ			
N п/п	Наименование	Кол-во, шт.	Примечания
1	Трансформаторная подстанция	1	
2	Котельная	1	
3	Очистные сооружения ливневой канализации	1	
4	Межпоселенческий полигон ТКО и ПО	1	

ТРАНСПОРТНАЯ ИНФРАСТРУКТУРА
Проектируемая автомобильная дорога
СУЩЕСТВУЮЩИЕ ИНЖЕНЕРНЫЕ СЕТИ
ВЛ-110 кВ
Магистральный газопровод "Тас-Юрях-Мирный-Айхал"
ПРОЕКТИРУЕМЫЕ ИНЖЕНЕРНЫЕ СЕТИ
Линия электропередач
ЗОНЫ С ОСОБЫМИ УСЛОВИЯМИ ИСПОЛЬЗОВАНИЯ ТЕРРИТОРИИ
Охранная зона инженерных сетей (существующая)
Охранная зона инженерных сетей (проектируемая)
Санитарно-защитная зона (проектируемая)

УСЛОВНЫЕ ОБОЗНАЧЕНИЯ:
Граница территории проекта планировки
Границы земельных участков, сведения о которых содержатся в ЕГРН
Проектируемые красные линии (совпадают с линией регулирования застройки)

Изм.	Кол.	Лист.	N док.	Подпись	Дата	Документация по планировке территории для размещения объекта "Межпоселенческий полигон ТКО и ПО Мирнинского района"			
Директор		Снятков Я.С.				Проект планировки территории	Стадия	Лист	Масштаб
ГАП		Шибаева А.А.					ППТ	4	1:2000
Архитектор		Сумарокова С.С.				Схема организации движения транспорта	ООО "Градостроительные системы"		