

# Проект планировки и межевания территории с. Арылах МО "Чуонинский наслег" Мирнинского района Республики Саха (Якутия)

Схема градостроительного зонирования. м 1 : 1000

г. Мирный - 31 кв.  
п. Артыкканы - 10 кв.

## Зоны планируемого размещения объектов капитального строительства

- Малозэтажная (1-2 эт) индивидуальная жилая застройка с участками
- Малозэтажная (1-2 эт) блокированная жилая застройка
- Среднеэтажная (2-3 эт) жилая застройка

## Зоны объектов общественно-делового назначения

- среднего общего образования
- дошкольного образования
- религиозных и культовых сооружений
- делового, общественного и коммерческого назначения
- спорт

## Производственная зона

## Зона сельскохозяйственной инфраструктуры


## Зона инженерной инфраструктуры

## Зона транспортной инфраструктуры

## Зеленые насаждения специального назначения

## Зеленые насаждения общественного назначения

граница населенного пункта

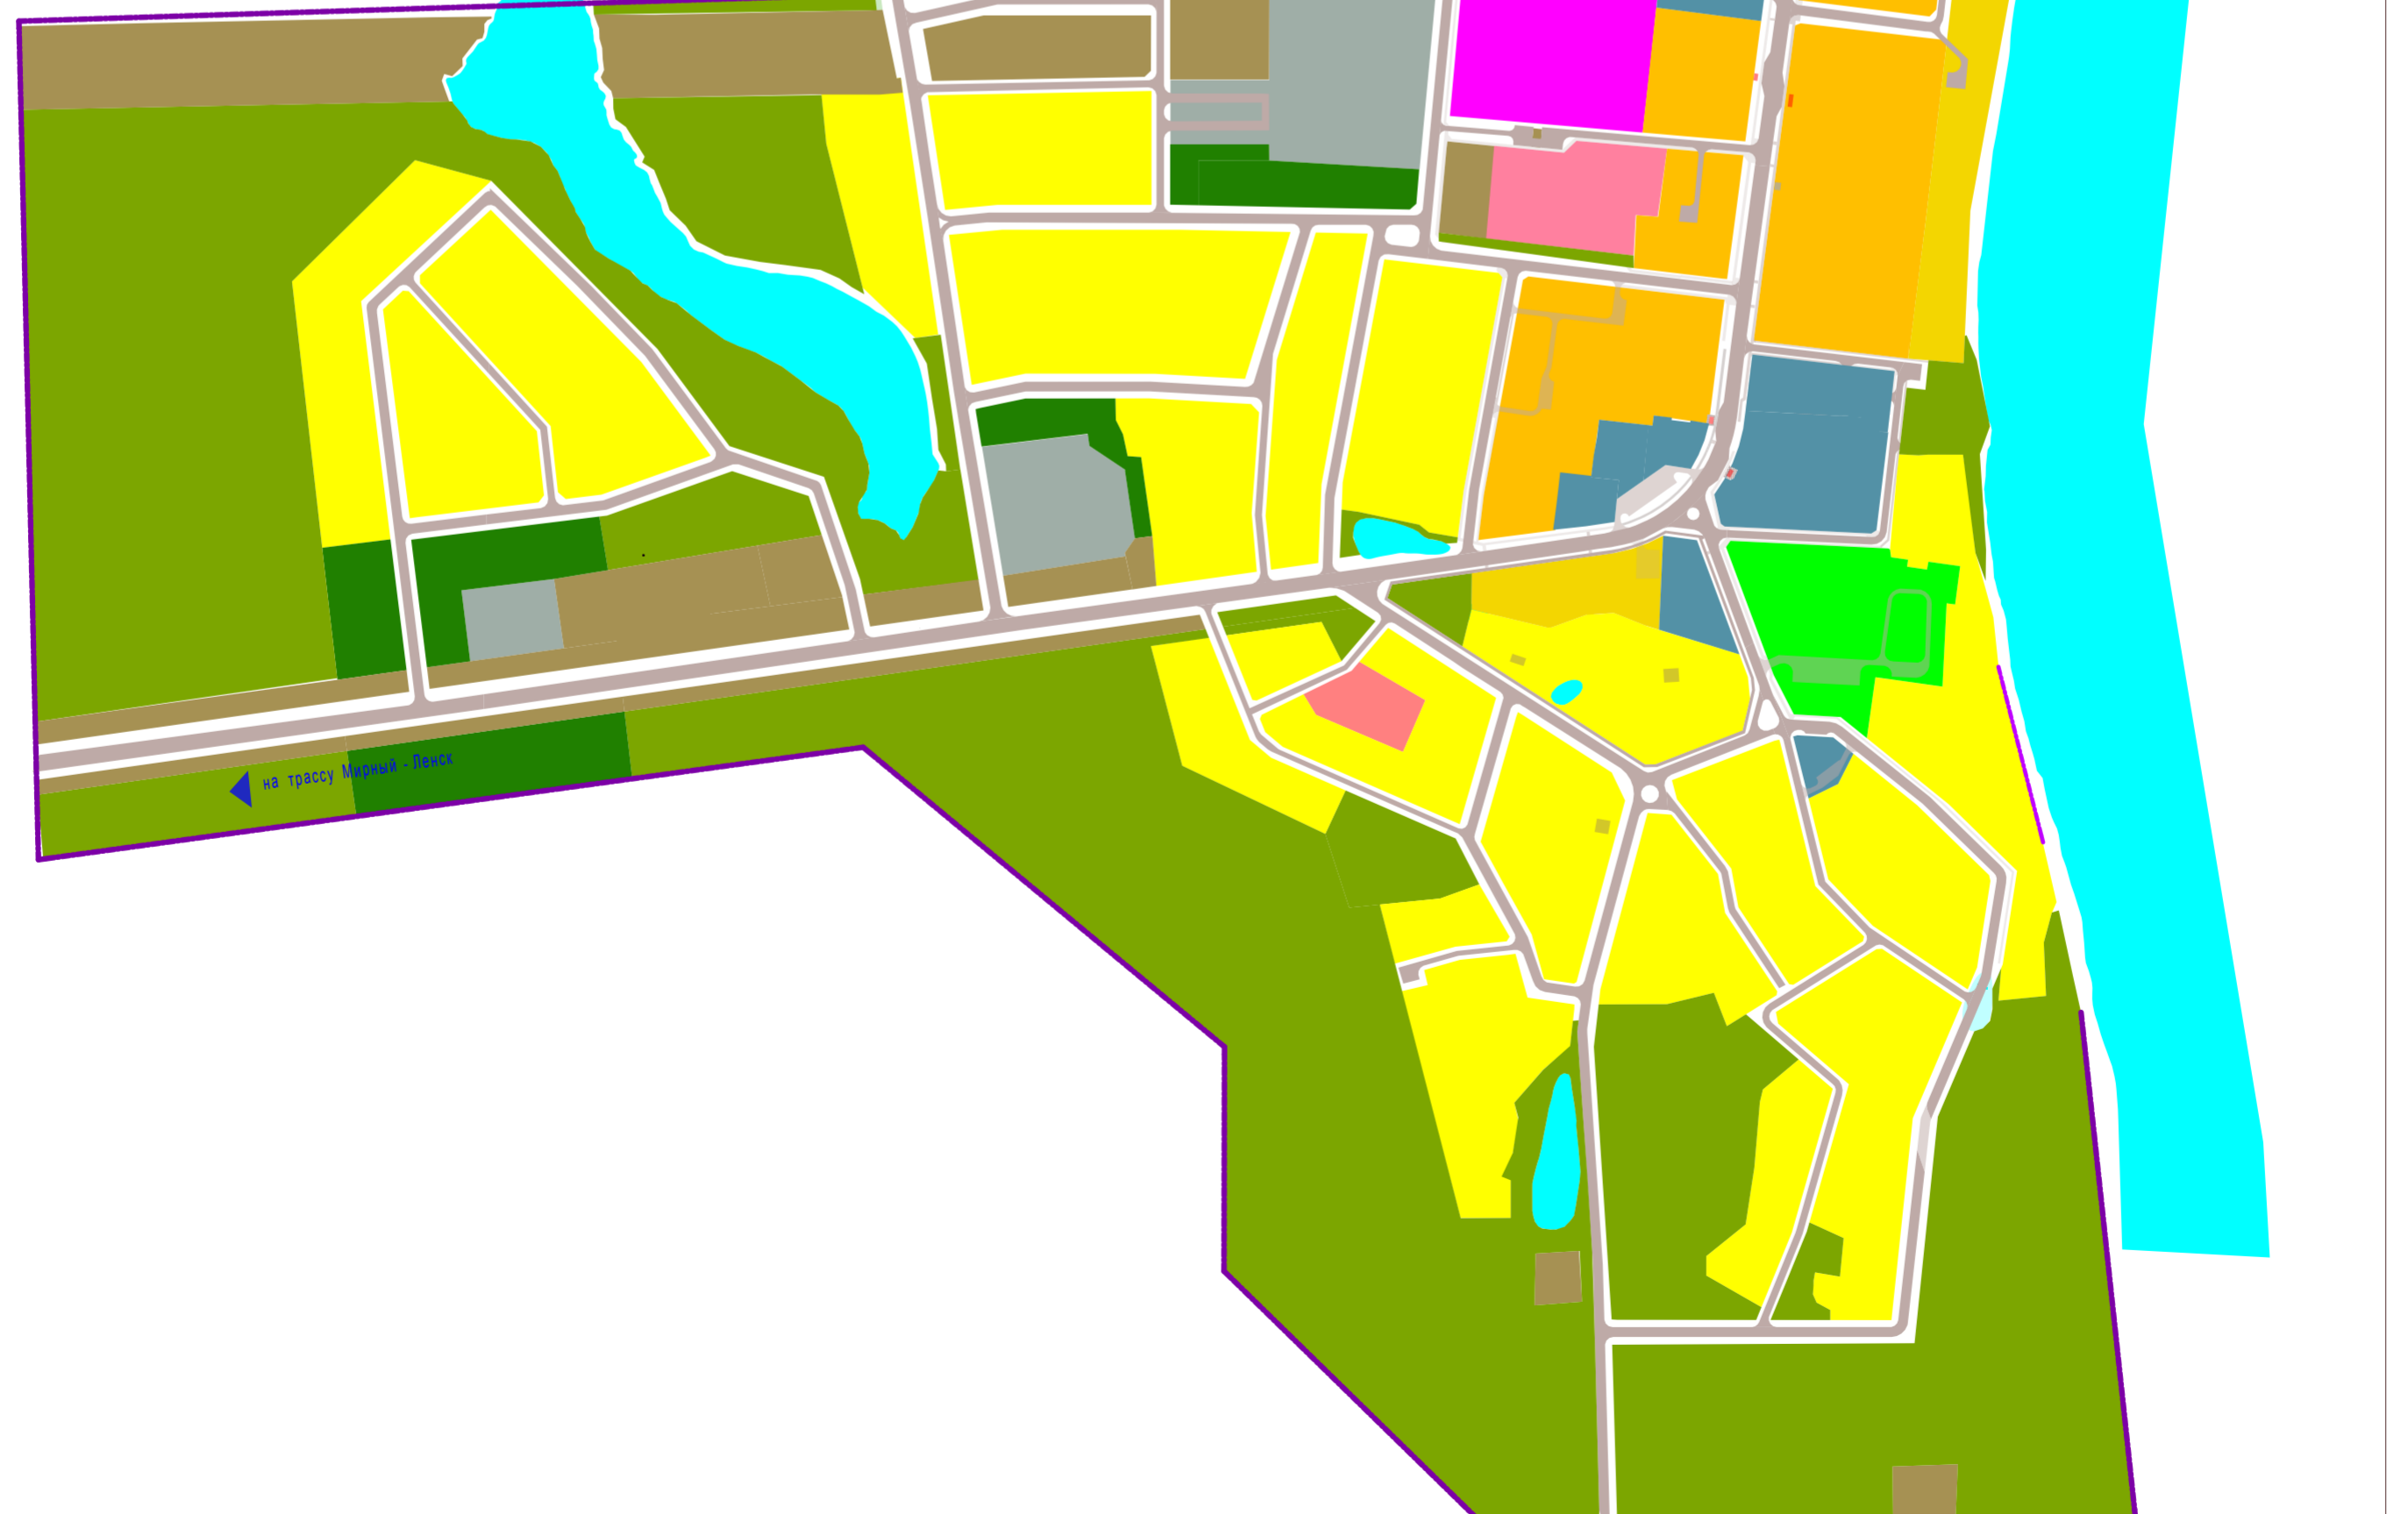

на трассу Мирный - Луна

Детский лагерь "Орленок" 1.0 км

№	Итого	Дата	Подпись
1			
2			
3			
4			
5			
6			
7			
8			
9			
10			