План на отметке +0,000

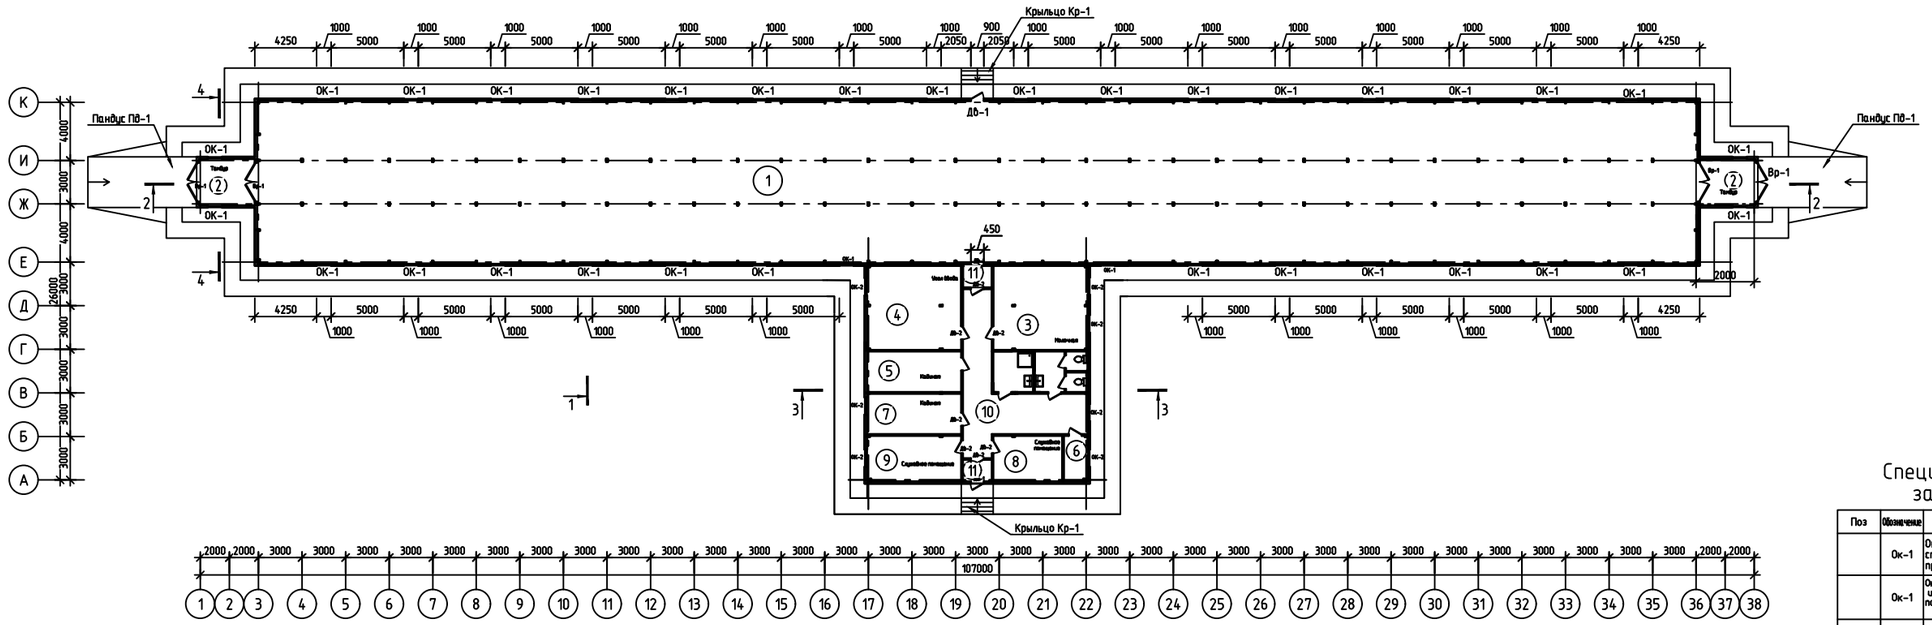

Фрагмент плана 1

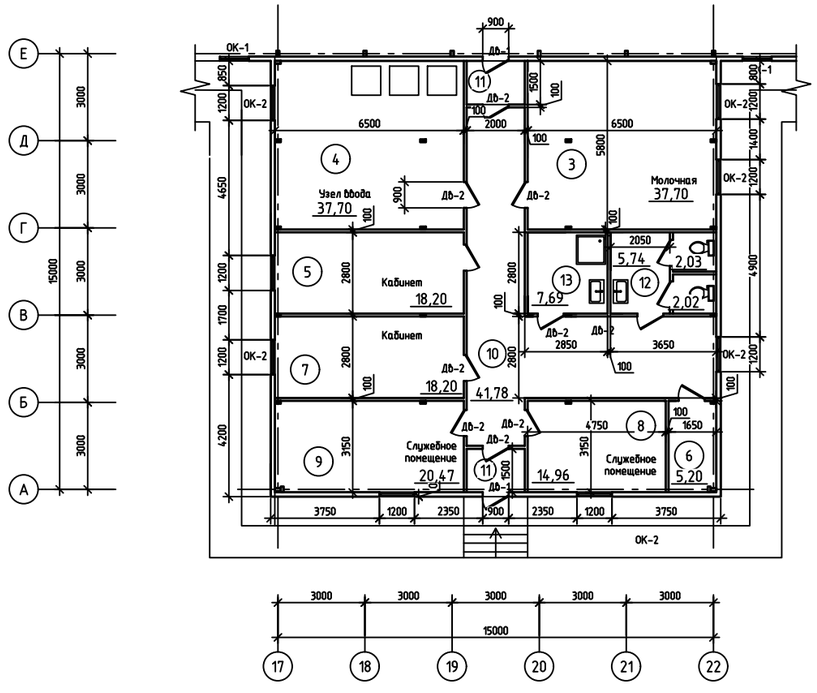

Фрагмент плана 2

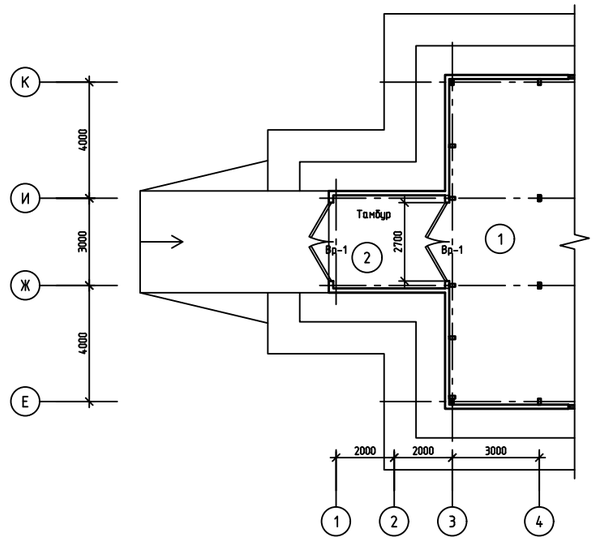

Спецификация элементов заполнения проемов

Поз	Обозначение	Наименование	ед.изм.	Кол-во
	ОК-1	Окна с двухкамерным стеклопакетом из ПВХ профилей, глухие 1000х1000	шт.	25
	ОК-1	Окна с двухкамерным стеклопакетом из ПВХ профилей, 2 секц., с правой поворотной створкой 1000х1000	шт.	5
	ОК-2	Окна с двухкамерным стеклопакетом из ПВХ профилей, глухие 1200х1200	шт.	2
	ОК-2	Окна с двухкамерным стеклопакетом из ПВХ профилей, 2 секц. с правой поворотной створкой 1200х1200	шт.	5
	ВР-1	Ворота 2600х2400	шт.	4
	ВР-2	Ворота 2000х2500	шт.	1
	ДБ-1	Двери наружные 2100х900 Л	шт.	3
	ДБ-2	Двери внутренние 2100х900 Л	шт.	6
	ДБ-2	Двери внутренние 2100х900 П	шт.	3

Экспликация помещений

№ помещения	Наименование	Кол-во	Площадь, м2	Площадь всего, м2
1	Стойловое помещение	1	1111,04	1111,04
2	Тамбур – шлюз	2	12,32	24,64
3	Молочная	1	37,7	37,7
4	Узел ввода	1	37,7	37,7
5	Кабинет	1	18,2	18,2
6	Электрощитовая	1	5,2	5,2
7	Кабинет	1	18,2	18,2
8	Служебное помещение	1	14,96	14,96
9	Служебное помещение	1	20,47	20,47
10	Коридор	1	41,78	41,78
11	Тамбур	2	3	6
12	Санузел	1	9,8	9,8
13	Душевая	1	7,69	7,69
			Итого:	1353,38

Согласовано

Инв.№ подл. | Подп. и дата | Взам.инв.№

Изм.	Кол.уч.	Лист	№ док.	Подп.	Дата	ПСД-01/2020-АС			
						Коровник на 200 голов в с. Сюльбюкар Мирнинского улуса РС(Я)Коровник на 200 голов в с. Сюльбюкар Мирнинского улуса РС(Я)			
Директор		Местников				Коровник на 200 голов в с. Сюльбюкар	Стадия	Лист	Листов
							Р	2	
Проверил		Местников				План на отметке +0,000, Фрагмент плана	ГКУ "ДС МСХ РС(Я)"		
Исполнил		Бурнашев				Фрагмент плана 2,Экспликация помещений Спецификация элементов заполнения проемов			

Формат А1