


Документация по планировке территории для размещения объекта  
"Межпоселенческий полигон ТКО и ПО Мирнинского района"  
Карта (фрагмент карты) планировочной структуры территории поселения  
с отображением границ элемента планировочной инфраструктуры

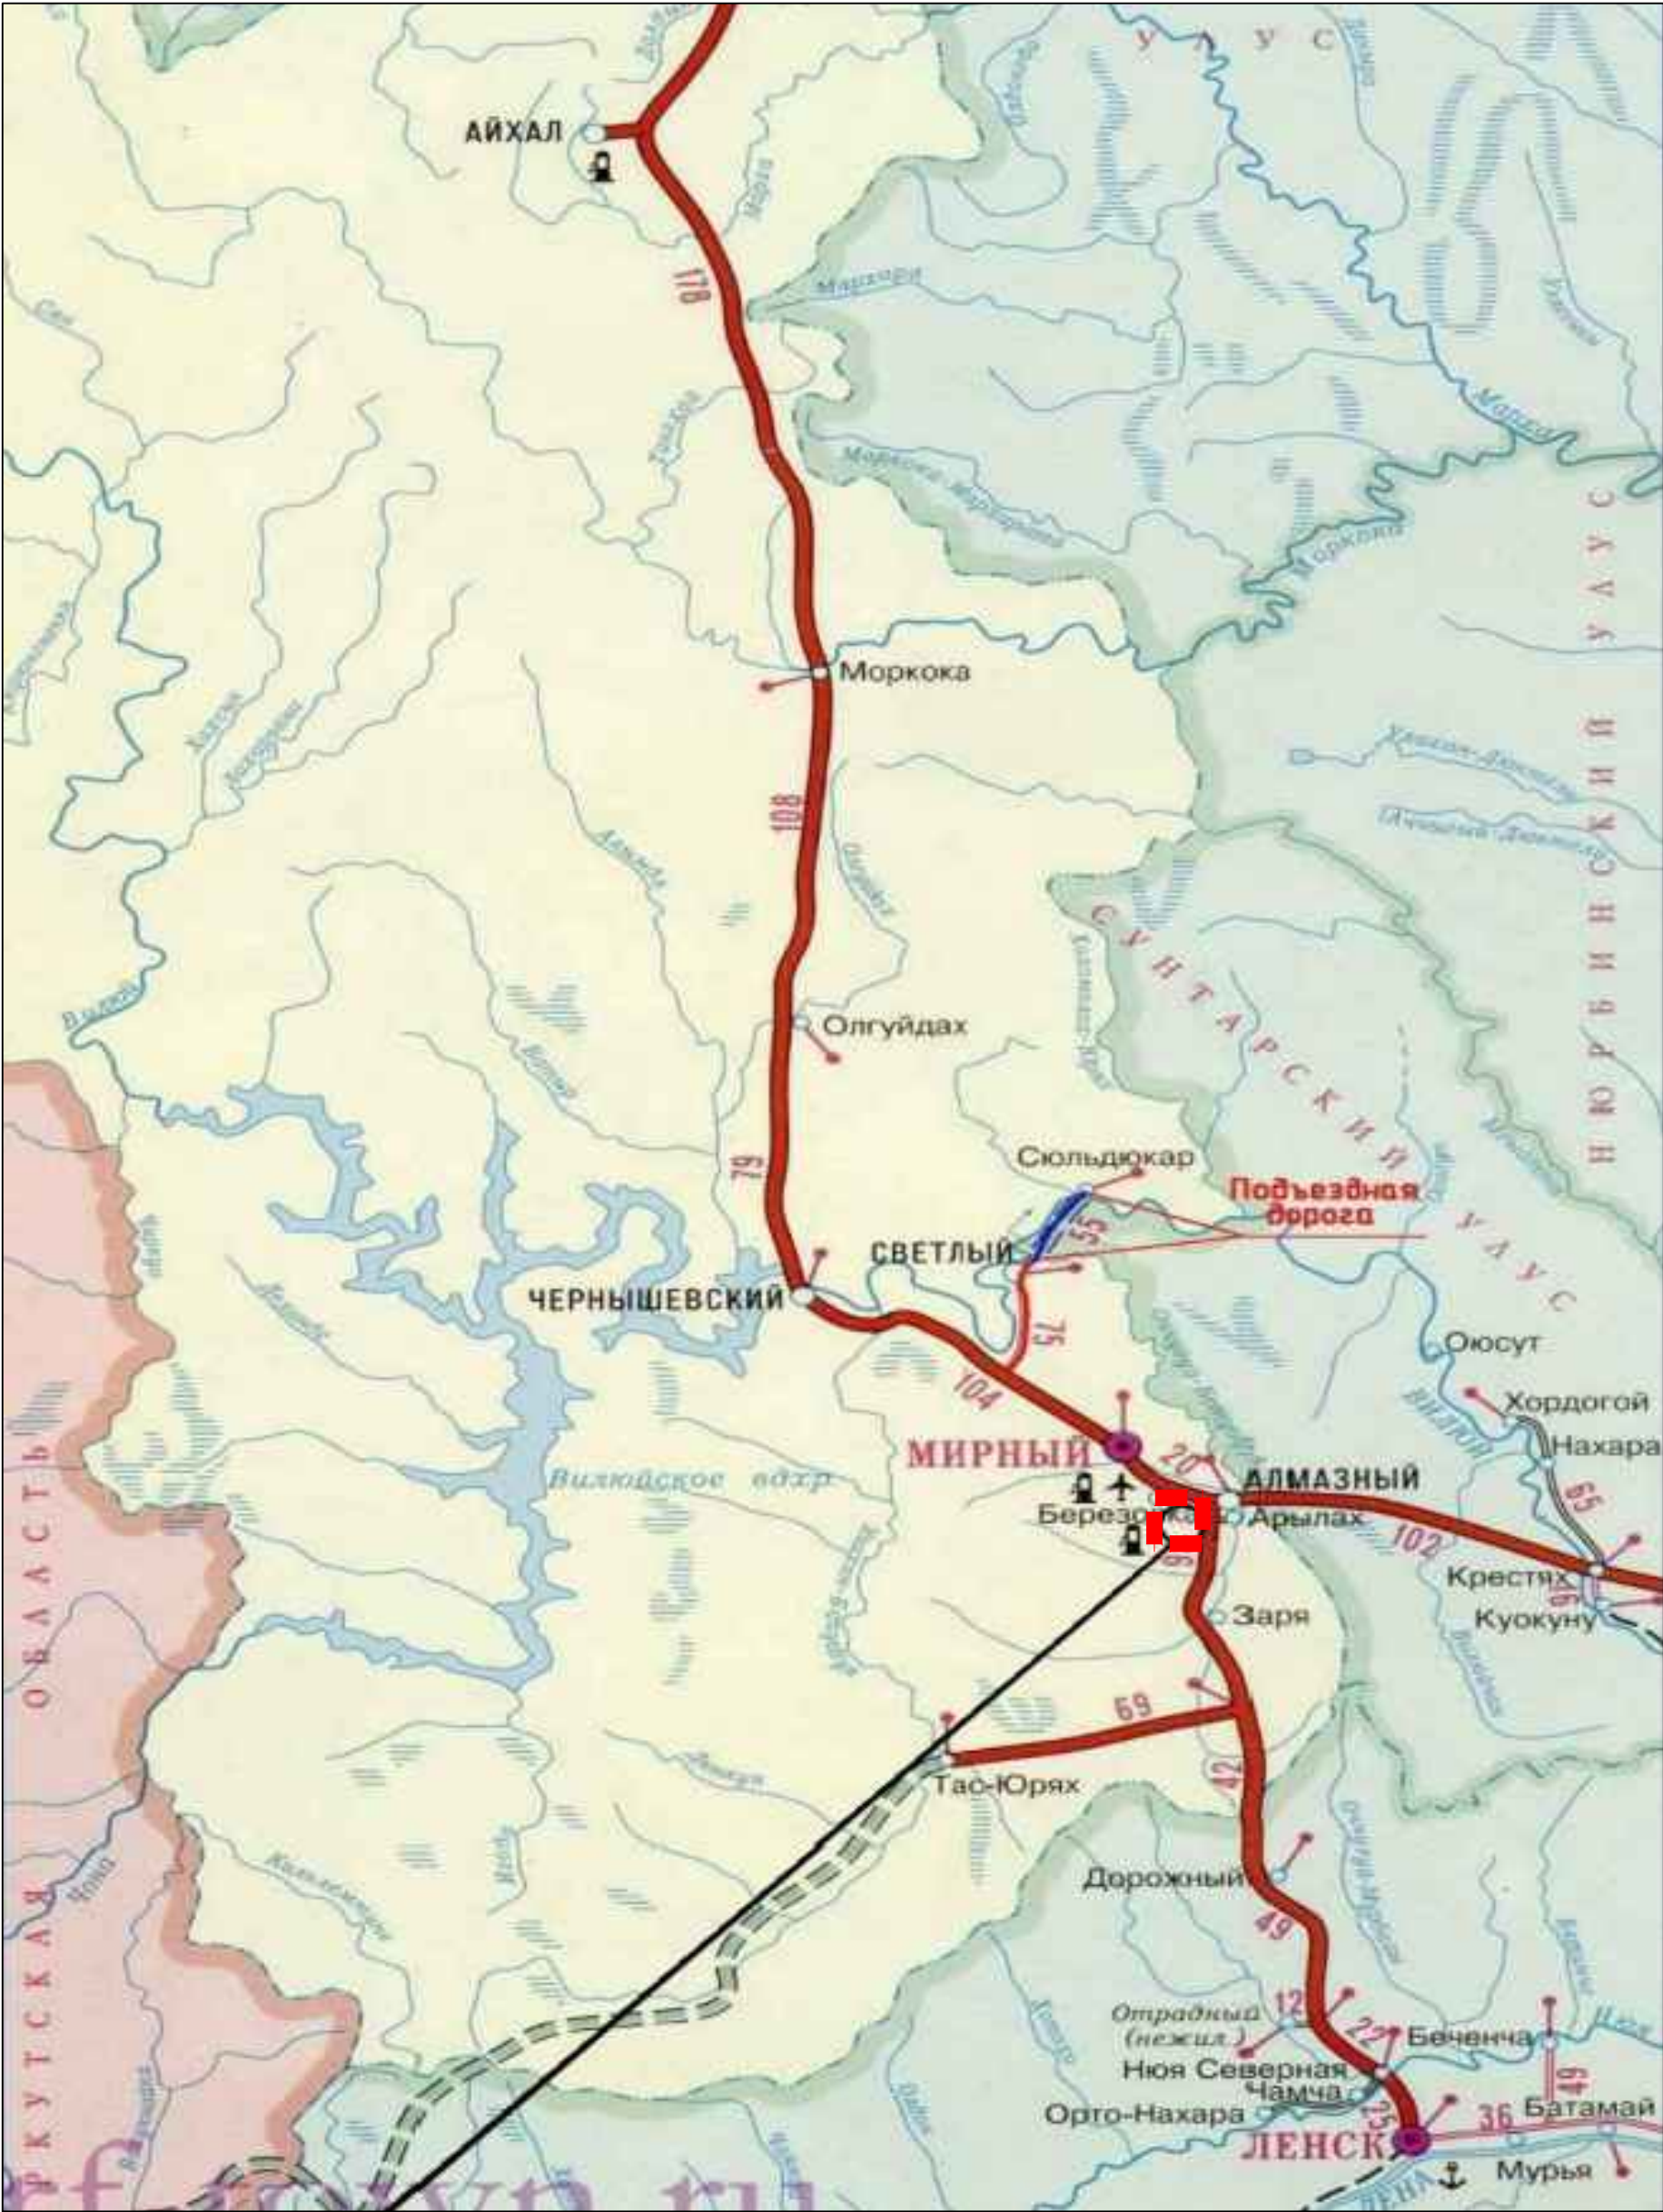

УСЛОВНЫЕ ОБОЗНАЧЕНИЯ:	
	Граница территории проекта планировки

Изм.	Кол.	Лист	Н док.	Подпись	Дата	Документация по планировке территории для размещения объекта "Межпоселенческий полигон ТКО и ПО Мирнинского района"				
						Проект планировки территории		Стадия	Лист	Масштаб
Директор		Снятков Я.С.						ППТ	2	1:2000
ГАП		Шибасева А.А.								
Архитектор		Сумарокова С.С.				Карта (фрагмент карты) планировочной структуры территории поселения с отображением границ элемента планировочной инфраструктуры		ООО "Градостроительные системы "		