



ПОСТАНОВЛЕНИЕ

г. Мирный

« 23 » 07 2026 г. № 1247

Об установлении публичного сервитута

В соответствии со ст. 39.43 Земельного кодекса Российской Федерации, на основании ходатайства публичного акционерного общества «Якутскэнерго» от 01.06.2026 № ПД-26/77 об установлении публичного сервитута, извещения об установлении публичного сервитута от 16.06.2026 опубликованного на официальном сайте муниципального района «Мирнинский район» (www.алмазный-край.рф):

1. Установить публичный сервитут в интересах публичного акционерного общества «Якутскэнерго» (ОГРН 1021401047260) в целях строительства и эксплуатации объектов электросетевого хозяйства для осуществления технологического присоединения к электрическим сетям объекта «Электроснабжение инфраструктуры магистрального газопровода УКПГ СБНГКМ – Новоленская ТЭС (АО «Интер РАО – Электрогенерация») (ВЛЗ-10 кВ ЗРУ-10 кВ ПС «Таас-Юрях» - БКЭС. СКЗ и БС2 (30 км) – 28 км) в границах, указанных в схеме расположения границ публичного сервитута в отношении части следующих земельных участков согласно приложению 1 к настоящему постановлению.

2. Утвердить схему расположения границ публичного сервитута согласно приложению 2 к настоящему постановлению.

3. Установить публичный сервитут со дня внесения сведений о нем в Единый государственный реестр недвижимости сроком на 49 лет.

4. Установить срок, в течении которого использование земельного участка (его части) и (или) расположенного на нем объекта недвижимого имущества в соответствии с их разрешенным использованием будет невозможно или существенно затруднено в связи с осуществлением сервитута 11 месяцев со дня внесения сведений о нем в Единый государственный реестр недвижимости.

5. Установить плату за публичный сервитут в соответствии со статьей 39.46 Земельного кодекса Российской Федерации.

6. МКУ «Комитет имущественных отношений» МР «Мирнинский район» РС (Я) (Куркова Е.А.) обеспечить государственную регистрацию публичного сервитута в Управлении Росреестра по Республике Саха (Якутия).

7. Разместить настоящее постановление на официальном сайте муниципального района «Мирнинский район» Республики Саха (Якутия) (www.алмазный-край.рф).

8. Обладателю публичного сервитута (ПАО «Якутскэнерго»):

8.1. Осуществлять деятельность, для обеспечения которой устанавливается публичный сервитут, в соответствии с графиком выполнения работ.

8.2. Привести земельный участок в состояние, пригодное для использования в соответствии с видом разрешенного использования в срок не позднее чем три месяца после завершения строительства.

9. Контроль исполнения настоящего постановления возложить на первого заместителя Главы Администрации района Ширинского Д.А.

Глава района



А.В. Басыров

Земельные участки в отношении которых устанавливается публичный сервитут

№ п/п	Кадастровый номер земельного участка	Площадь наложения земельного участка, м2	Местоположение земельного участка
1	14:16:0000000:5603	46	Республика Саха (Якутия), МО «Мирнинский район», земли лесного фонда Мирнинского лесничества, Мирнинское участковое лесничество, эксплуатационные леса, в квартале № 333 выделены 26,28,30,31, в квартале № 335 выделены 8,11,13,14,18,19,20,22, в квартале № 336 выделены 29,31,34, в квартале № 400 выделены 1,3,8, в квартале № 404 выделены 1,3,4,5,25, в квартале № 405 выделены 1,2,8,9,15,18,19,22, в квартале № 473 выделены 3,4,9,12, в квартале № 486 выделены 10,11,12,13,18,20,24,25, в квартале № 488 выделены 2,3,4,6,10,11, в квартале № 540 выделены 1,2,12,13, в квартале № 541 выделены 1,5,6,8,9,12,13,14, в квартале № 551 выделены 10,19,20,24, в квартале № 552 выделены 1,3,4,5,9, в квартале № 553 выделены 17,18,19,20,21,22, в квартале № 554 выделены 2,3,5,6,7,8,9,10,11, в квартале № 612 выделены 5,10,11,12,13,20,22,23, в квартале № 613 выдел 21, в квартале № 620 выделены 17,18,19,21,22,25,28,31, в квартале № 621 выделены 13,19, в квартале № 622 выделены 1,2,7,8,9, в квартале № 680 выделены 1,4,7,8,12,13,14, в квартале № 681 выделены 1,2,8,10,11,14,17,23,24,26,27,33,34, в квартале № 682 выделены 2,3,5
2	14:16:0000000:5678	1917	Республика Саха (Якутия), МО «Мирнинский район», земли лесного фонда Мирнинского лесничества, Мирнинское участковое лесничество, эксплуатационные леса, квартал 336 части выделов 19, 21, 22, 24, 26, 27, 28, 34, 35, 36, квартал 337 части выделов 9, 13, 14, квартал 404 части выделов 1, 3, 4, 5, 23, квартал 405 части выделов 13, 17, квартал 406 часть выдела 26, квартал 407 части выделов 9, 11, 13, 20, квартал 474 части выделов 1, 4, 5, 10, 13, 14, квартал 475 части выделов 9, 11, 15, 16, 17, квартал 541 части выделов 10, 11, 12, 13, квартал 542 части выделов 1, 2, 8, квартал 612 части выделов 5, 18, 19, 20, 23, квартал 613 части выделов 1, 2, 12, квартал 676 части выделов 3, 4, 5, 7, 10, 11, 12, 13, 17, 18, 21, квартал 677 части выделов 1, 2 (год лесоустройства - 1973-1974)
3	14:16:070101:2008	50	Республика Саха (Якутия), МО «Мирнинский район», земли лесного фонда Мирнинского лесничества, Мирнинское участковое лесничество, эксплуатационные леса в в квартале № 401

			выделы 9,10,11,12, в квартале № 403 выделеы 15,21, в квартале №472 выделеы 1,3,16,17,22,23,24,30,31, в квартале №539 выдел 1	
4	14:16:070101:2140	183	Республика Саха (Якутия), МО «Мирнинский район», земли лесного фонда Мирнинского лесничества, Мирнинское участковое лесничество, эксплуатационные леса, в квартале № 393 выделеы 32,33	
5	14:16:070101:2591	243	Республика Саха (Якутия), МО «Мирнинский район», земли лесного фонда Мирнинского лесничества, Мирнинское участковое лесничество, эксплуатационные леса, в квартале № 393 выделеы 32,33	
6	14:16:070101:3295	109	Российская Федерация, Республика Саха (Якутия), МО «Мирнинский район», земли лесного фонда Мирнинского лесничества, Мирнинское участковое лесничество, эксплуатационные леса, в квартале № 466 выделеы 3ч, 4ч, 5ч, 11ч, 12ч, 14ч, 20ч, 21ч, 22ч, в квартале № 467 выделеы 1ч, 3ч, 8ч, 9ч, 11ч, 12ч, 15ч, 16ч, 17ч, 19ч, 20ч, 21ч, 22ч, в квартале № 534 выделеы 2ч, 7ч, 8ч, 9ч, 13ч	
7	14:16:070101:4250	73	Российская Федерация, Республика Саха (Якутия), МО «Мирнинский район», земли лесного фонда Мирнинского лесничества, Мирнинское участковое лесничество, эксплуатационные леса, в квартале 403 части выделов 13,20,25, квартал 472 части выделов 8,9,10,20,21,27,28, квартал 473 части выделов 11,12, квартал 475 части выделов 16,20,21, квартал 539 части выделов 2,4,5,12,13, квартал 540 части выделов 4,5,6,9,14,15, квартал 542 части выделов 1,2 (год лесоустройства – 1973-1974)	
8	14:16:070101:4482	248	Республика Саха (Якутия), МО «Мирнинский район», земли лесного фонда Мирнинского лесничества, Мирнинское участковое лесничество, эксплуатационные леса, квартал 403 выделеы 13,20,25,31; квартал 472 выделеы 8,9,10,20,21,27,28,34; квартал 473 выделеы 11,12,17; квартал 539 выделеы 2,4,5,12,13,18; квартал 540 выделеы 3,4,18 (год лесоустройства - 1973)	
9	14:16:070101:4679	2314	Республика Саха (Якутия), МО «Мирнинский район», земли лесного фонда Мирнинского лесничества, Мирнинское участковое лесничество, эксплуатационные леса, квартал 403 (часть выд. 13, 20, 25, 26, 27), квартал 472 (часть выд. 8, 9, 10, 11, 20, 21, 34) (год лесоустройства - 1973-1974)	
10	14:16:070101:4688	480	Республика Саха (Якутия), МО «Мирнинский район», земли лесного фонда Мирнинского лесничества, Мирнинское участковое лесничество, эксплуатационные леса, квартал 336 выделеы 27, 28, 36, 37, 39, квартал 404 выделеы 1, 5, 13, 14, 15, 16, 17, 25, 29, квартал 405 выделеы 1, 2, 3, 11, 12, 13, 23, квартал 474 выделеы 2, 3, 4, 5, 6, 10, 18, квартал 475 выделеы 8, 9, 25 (год лесоустройства - 1973)	
11	14:16:070101:4750	2734	Республика Саха (Якутия), МР «Мирнинский улус (район)», земли лесного фонда Мирнинского лесничества, Мирнинское участковое лесничество, эксплуатационные леса в квартале № 394	
12	14:16:070101:4788	105	Республика Саха (Якутия), МО «Мирнинский район», земли лесного фонда Мирнинского лесничества, Мирнинское участковое лесничество, эксплуатационные леса, квартал № 403 (части	

			выд. 13, 20, 25), квартал №472 (части выд. 8, 9, 10, 20, 21, 27, 28, 34), № 539 (часть выд. 2, 4, 5, 18) (год лесоустройства – 1973-1974)	
13	14:16:070101:4811	440	Республика Саха (Якутия), МО «Мирнинский район», земли лесного фонда Мирнинского лесничества, Мирнинское участковое лесничество, эксплуатационные леса, квартал 404 выделы 19,20,26,27, квартал 405 выделы 3,4,23 (год лесоустройства - 1973)	
14	14:16:070101:4815	22	Республика Саха (Якутия), МО «Мирнинский район», земли лесного фонда Мирнинского лесничества, Мирнинское участковое лесничество, эксплуатационные леса, в квартале 336 выделы 15,21,23, 24,25,29,31,34,39, в квартале 404 выделы 1,3,4,5,14,15,18,19,25,26, 27,29, в квартале 405 выделы 3,4,13,21,23 в квартале 407 выделы 18,29, в квартале 472 выделы 28,34, в квартале 473 выделы 4,5,7,11,12,17, в квартале 474 выделы 3,6,8,10,13,18, в квартале 475 выделы 1,2,9,11,25, в квартале 539 выделы 3,12,13,18, в квартале 540 выделы 1,3,18 (год лесоустройства - 1973)	
15	14:16:070101:4950	434	Республика Саха (Якутия), МО "Мирнинский район", земли лесного фонда Мирнинского лесничества, Мирнинское участковое лесничество, эксплуатационные леса, в квартале № 404 выделы 19,26,27,29, в квартале № 405 выделы 4,13,21,23, в квартале № 407 выделы 11,18,29, в квартале № 475 выделы 1,2,3,4,9,25 (год лесоустройства - 1973)	
16	14:16:080101:2279	1451	Республика Саха (Якутия), Мирнинский у, Республика Саха (Якутия), МО «Мирнинский район», земли лесного фонда Мирнинского лесничества, Мирнинское участковое лесничество, эксплуатационные леса, квартал 406 часть выдела 26,27,28,29 (год лесоустройства – 1973-1974)	
17	14:16:070101:5569	316771	Республика Саха (Якутия), МР «Мирнинский район», земли лесного фонда Мирнинского лесничества, Мирнинское участковое лесничество, эксплуатационные леса, кварталы № 393 (части выделов 28, 29, 32, 33, 34, 49), № 394 (части выделов 5, 21, 22,27, 30), № 401 (части выделов 2, 3, 4, 5, 6, 7, 9, 10, 29), № 403 (части выделов 1,2, 3, 6, 8, 10, 16, 18, 19, 20, 31), № 404 (части выделов 5, 16, 17, 19, 23, 25, 26, 27, 29), № 406 (части выделов 19, 27, 28, 29, 32, 33, 38), № 463 (части выделов 1, 2, 6, 8, 9, 31), № 465 (части выделов 1, 2, 3, 4, 5, 6, 9, 10, 31, 32), № 466 (части выделов 1, 3, 4, 5, 24, 25), № 467 (части выделов 1, 2, 3, 5, 25), № 468 (части выделов 1, 2, 4, 5, 6, 29) (год лесоустройства – 1973)	
18	14:16:080101:2943	20406	Республика Саха (Якутия), МР «Мирнинский район», земли лесного фонда Мирнинского лесничества, Мирнинское участковое лесничество, эксплуатационные леса, кварталы № 393 (части выделов 28, 29, 32, 33, 34, 49), № 394 (части выделов 5, 21, 22,27, 30), № 401 (части выделов 2, 3, 4, 5, 6, 7, 9, 10, 29), № 403 (части выделов 1,2, 3, 6, 8, 10, 16, 18, 19, 20, 31), № 404 (части выделов 5, 16, 17, 19, 23, 25, 26, 27, 29), № 406 (части выделов 19, 27, 28, 29, 32, 33, 38), № 463 (части выделов 1, 2, 6, 8, 9, 31), № 465 (части выделов 1, 2, 3, 4, 5, 6, 9, 10, 31, 32), № 466 (части выделов 1, 3, 4, 5, 24, 25), № 467 (части выделов 1, 2, 3, 5, 25), № 468 (части выделов 1, 2, 4, 5, 6, 29) (год лесоустройства – 1973)	

19	14:16:070101:18 (в составе единого землепользования 14:16:0000000:38)	418	Саха (Якутия) респ, у Мирнинский, уч-к. с 1167,2 км по 1314,7 км автодороги "Виллой"
20	14:16:070101:21 (в составе единого землепользования 14:16:0000000:38)	314	Саха (Якутия) респ, у Мирнинский, уч-к. с 1167,2 км по 1314,7 км автодороги "Виллой"
21	14:16:070101:1362 (в составе единого землепользования 14:16:0000000:12)	61	Местоположение установлено относительно ориентира, расположенного в границах участка. Почтовый адрес ориентира: Респ. Саха (Якутия) р-н. Мирнинский, вдоль дороги от с. Тас-Юрях по п. Дорожный.

ОПИСАНИЕ МЕСТОПОЛОЖЕНИЯ ГРАНИЦ

Публичный сервитут для использования земельных участков в целях строительства и эксплуатации объектов электросетевого хозяйства для осуществления технологического присоединения к электрическим сетям объекта «Электроснабжение инфраструктуры магистрального газопровода УКПГ СБНГКМ - Новоленская ТЭС (АО «Интер РАО – Электрогенерация») (ВЛЗ-10 кВ ЗРУ-10 кВ ПС «Таас-Юрях» - БКЭС. СКЗ и БС2 (30 км) – 28,0 км)

(наименование объекта, местоположение границ которого описано (далее - объект))

Раздел 1

Сведения об объекте

№ п/п	Характеристики объекта	Описание характеристик
1	2	3
1.	Местоположение объекта	Республика Саха (Якутия), Мирнинский муниципальный район, МО "Ботубуйинский наслег", МО "Чуонинский наслег"
2.	Площадь объекта +/- величина погрешности определения площади (Р +/- Дельта Р)	349019 +/- 207 м²
3.	Иные характеристики объекта	Публичный сервитут для использования земельных участков в целях строительства и эксплуатации объектов электросетевого хозяйства для осуществления технологического присоединения к электрическим сетям объекта «Электроснабжение инфраструктуры магистрального газопровода УКПГ СБНГКМ - Новоленская ТЭС (АО «Интер РАО – Электрогенерация») (ВЛЗ-10 кВ ЗРУ-10 кВ ПС «Таас-Юрях» - БКЭС. СКЗ и БС2 (30 км) – 28,0 км), в соответствии с п. 1 статьи 39.37 ЗК РФ публичный сервитут считается установленным со дня внесения сведений о нем в Единый государственный реестр недвижимости, срок публичного сервитута составляет 49 лет. Владелец публичного сервитута: Публичное акционерное общество «Якутскэнерго», ИНН 1435028701, ОГРН 1021401047260, почтовый адрес: 677001, Республика Саха (Якутия), ул. Ф. Попова. 14, телефон: +7 (4112) 49-73-11, электронная почта: inform@yakutskenergo.ru.

Раздел 2

Сведения о местоположении границ объекта

1. Система координат МСК-14 зона 2

2. Сведения о характерных точках границ объекта

Обозначение характерных точек границ	Координаты, м		Метод определения координат характерной точки	Средняя квадратическая погрешность положения характерной точки (Mt), м	Описание обозначения точки на местности (при наличии)
	X	Y			
1	2	3	4	5	6
1	941414.49	2331137.29	Аналитический метод	0.10	Закрепление отсутствует
2	941402.59	2331219.34	Аналитический метод	0.10	Закрепление отсутствует
3	940996.31	2331390.46	Аналитический метод	0.10	Закрепление отсутствует
4	940815.33	2331509.83	Аналитический метод	0.10	Закрепление отсутствует
5	940684.72	2332103.22	Аналитический метод	0.10	Закрепление отсутствует
6	940569.11	2332604.26	Аналитический метод	0.10	Закрепление отсутствует
7	940301.36	2333518.04	Аналитический метод	0.10	Закрепление отсутствует
8	940063.27	2334318.96	Аналитический метод	0.10	Закрепление отсутствует
9	940198.14	2335040.87	Аналитический метод	0.10	Закрепление отсутствует
10	940287.30	2335517.35	Аналитический метод	0.10	Закрепление отсутствует
11	940484.02	2336568.50	Аналитический метод	0.10	Закрепление отсутствует
12	940766.89	2338080.28	Аналитический метод	0.10	Закрепление отсутствует
13	940954.80	2339102.23	Аналитический метод	0.10	Закрепление отсутствует
14	941052.06	2339631.25	Аналитический метод	0.10	Закрепление отсутствует
15	941239.48	2340650.64	Аналитический метод	0.10	Закрепление отсутствует
16	941428.29	2341677.57	Аналитический метод	0.10	Закрепление отсутствует
17	941517.46	2342162.55	Аналитический метод	0.10	Закрепление отсутствует
18	941705.80	2343186.95	Аналитический метод	0.10	Закрепление отсутствует
19	941815.16	2343781.78	Аналитический метод	0.10	Закрепление отсутствует
20	941950.36	2344517.12	Аналитический метод	0.10	Закрепление отсутствует
21	942044.56	2345029.46	Аналитический метод	0.10	Закрепление отсутствует
22	942269.95	2346255.40	Аналитический метод	0.10	Закрепление отсутствует

2. Сведения о характерных точках границ объекта					
Обозначение характерных точек границ	Координаты, м		Метод определения координат характерной точки	Средняя квадратическая погрешность положения характерной точки (Мt), м	Описание обозначения точки на местности (при наличии)
	X	Y			
1	2	3	4	5	6
23	942531.45	2347677.71	Аналитический метод	0.10	Закрепление отсутствует
24	942555.51	2347732.68	Аналитический метод	0.10	Закрепление отсутствует
25	942566.58	2347792.36	Аналитический метод	0.10	Закрепление отсутствует
26	942636.34	2348168.75	Аналитический метод	0.10	Закрепление отсутствует
27	942465.47	2350293.06	Аналитический метод	0.10	Закрепление отсутствует
28	942248.69	2352991.21	Аналитический метод	0.10	Закрепление отсутствует
29	942211.18	2353455.70	Аналитический метод	0.10	Закрепление отсутствует
30	942223.21	2353524.66	Аналитический метод	0.10	Закрепление отсутствует
31	942189.26	2353944.05	Аналитический метод	0.10	Закрепление отсутствует
32	942183.53	2354014.70	Аналитический метод	0.10	Закрепление отсутствует
33	942161.30	2354071.99	Аналитический метод	0.10	Закрепление отсутствует
34	942117.35	2354615.73	Аналитический метод	0.10	Закрепление отсутствует
35	942097.85	2354856.89	Аналитический метод	0.10	Закрепление отсутствует
36	942034.27	2355643.08	Аналитический метод	0.10	Закрепление отсутствует
37	942033.33	2355654.74	Аналитический метод	0.10	Закрепление отсутствует
38	941971.46	2356419.89	Аналитический метод	0.10	Закрепление отсутствует
39	942355.64	2356849.15	Аналитический метод	0.10	Закрепление отсутствует
40	942360.11	2356845.15	Аналитический метод	0.10	Закрепление отсутствует
41	942370.31	2356856.54	Аналитический метод	0.10	Закрепление отсутствует
42	942444.12	2357224.56	Аналитический метод	0.10	Закрепление отсутствует
43	942438.23	2357225.75	Аналитический метод	0.10	Закрепление отсутствует
44	942450.76	2357288.22	Аналитический метод	0.10	Закрепление отсутствует
45	942511.62	2357297.35	Аналитический метод	0.10	Закрепление отсутствует
46	942447.39	2357913.31	Аналитический метод	0.10	Закрепление отсутствует
47	942348.41	2358862.52	Аналитический метод	0.10	Закрепление отсутствует

2. Сведения о характерных точках границ объекта					
Обозначение характерных точек границ	Координаты, м		Метод определения координат характерной точки	Средняя квадратическая погрешность положения характерной точки (Mt), м	Описание обозначения точки на местности (при наличии)
	X	Y			
1	2	3	4	5	6
48	942311.65	2358859.18	Аналитический метод	0.10	Закрепление отсутствует
49	942312.92	2358847.24	Аналитический метод	0.10	Закрепление отсутствует
50	942337.70	2358849.49	Аналитический метод	0.10	Закрепление отсутствует
51	942435.45	2357912.07	Аналитический метод	0.10	Закрепление отсутствует
52	942498.50	2357307.51	Аналитический метод	0.10	Закрепление отсутствует
53	942440.66	2357298.84	Аналитический метод	0.10	Закрепление отсутствует
54	942426.47	2357228.10	Аналитический метод	0.10	Закрепление отсутствует
55	942420.58	2357229.28	Аналитический метод	0.10	Закрепление отсутствует
56	942348.06	2356867.66	Аналитический метод	0.10	Закрепление отсутствует
57	942342.23	2356861.15	Аналитический метод	0.10	Закрепление отсутствует
58	942346.70	2356857.15	Аналитический метод	0.10	Закрепление отсутствует
59	941959.08	2356424.05	Аналитический метод	0.10	Закрепление отсутствует
60	942021.37	2355653.78	Аналитический метод	0.10	Закрепление отсутствует
61	942022.31	2355642.12	Аналитический метод	0.10	Закрепление отсутствует
62	942085.89	2354855.93	Аналитический метод	0.10	Закрепление отсутствует
63	942105.39	2354614.77	Аналитический метод	0.10	Закрепление отсутствует
64	942149.48	2354069.28	Аналитический метод	0.10	Закрепление отсутствует
65	942171.71	2354012.00	Аналитический метод	0.10	Закрепление отсутствует
66	942177.30	2353943.08	Аналитический метод	0.10	Закрепление отсутствует
67	942211.13	2353525.21	Аналитический метод	0.10	Закрепление отсутствует
68	942199.10	2353456.26	Аналитический метод	0.10	Закрепление отсутствует
69	942236.73	2352990.25	Аналитический метод	0.10	Закрепление отсутствует
70	942453.51	2350292.10	Аналитический метод	0.10	Закрепление отсутствует
71	942624.26	2348169.37	Аналитический метод	0.10	Закрепление отсутствует
72	942554.78	2347794.54	Аналитический метод	0.10	Закрепление отсутствует

2. Сведения о характерных точках границ объекта

Обозначение характерных точек границ	Координаты, м		Метод определения координат характерной точки	Средняя квадратическая погрешность положения характерной точки (Mt), м	Описание обозначения точки на местности (при наличии)
	X	Y			
1	2	3	4	5	6
73	942543.97	2347736.25	Аналитический метод	0.10	Закрепление отсутствует
74	942519.90	2347681.27	Аналитический метод	0.10	Закрепление отсутствует
75	942258.15	2346257.57	Аналитический метод	0.10	Закрепление отсутствует
76	942032.76	2345031.63	Аналитический метод	0.10	Закрепление отсутствует
77	941938.56	2344519.29	Аналитический метод	0.10	Закрепление отсутствует
78	941803.36	2343783.95	Аналитический метод	0.10	Закрепление отсутствует
79	941694.00	2343189.12	Аналитический метод	0.10	Закрепление отсутствует
80	941505.66	2342164.72	Аналитический метод	0.10	Закрепление отсутствует
81	941416.49	2341679.74	Аналитический метод	0.10	Закрепление отсутствует
82	941227.68	2340652.81	Аналитический метод	0.10	Закрепление отсутствует
83	941040.26	2339633.42	Аналитический метод	0.10	Закрепление отсутствует
84	940943.00	2339104.40	Аналитический метод	0.10	Закрепление отсутствует
85	940755.09	2338082.47	Аналитический метод	0.10	Закрепление отсутствует
86	940472.22	2336570.70	Аналитический метод	0.10	Закрепление отсутствует
87	940275.50	2335519.55	Аналитический метод	0.10	Закрепление отсутствует
88	940186.34	2335043.07	Аналитический метод	0.10	Закрепление отсутствует
89	940050.95	2334318.32	Аналитический метод	0.10	Закрепление отсутствует
90	940289.85	2333514.65	Аналитический метод	0.10	Закрепление отсутствует
91	940557.49	2332601.24	Аналитический метод	0.10	Закрепление отсутствует
92	940673.02	2332100.55	Аналитический метод	0.10	Закрепление отсутствует
93	940804.65	2331502.49	Аналитический метод	0.10	Закрепление отсутствует
94	940990.64	2331379.83	Аналитический метод	0.10	Закрепление отсутствует
95	941391.69	2331210.92	Аналитический метод	0.10	Закрепление отсутствует
96	941401.40	2331143.98	Аналитический метод	0.10	Закрепление отсутствует
1	941414.49	2331137.29	Аналитический метод	0.10	Закрепление отсутствует

3. Сведения о характерных точках части (частей) границы объекта					
Обозначение характерных точек части границы	Координаты, м		Метод определения координат характерной точки	Средняя квадратическая погрешность положения характерной точки (Mt), м	Описание обозначения точки на местности (при наличии)
	X	Y			
1	2	3	4	5	6
-	-	-	-	-	-

Раздел 3

Сведения о местоположении измененных (уточненных) границ объекта

1. Система координат -


2. Сведения о характерных точках границ объекта

Обозначение характерных точек границ	Существующие координаты, м		Измененные (уточненные) координаты, м		Метод определения координат характерной точки	Средняя квадратическая погрешность положения характерной точки (Mt), м	Описание обозначения точки на местности (при наличии)
	X	Y	X	Y			
1	2	3	4	5	6	7	8
-	-	-	-	-	-	-	

3. Сведения о характерных точках части (частей) границы объекта

Обозначение характерных точек части границы	Существующие координаты, м		Измененные (уточненные) координаты, м		Метод определения координат характерной точки	Средняя квадратическая погрешность положения характерной точки (Mt), м	Описание обозначения точки на местности (при наличии)
	X	Y	X	Y			
1	2	3	4	5	6	7	8
-	-	-	-	-	-	-	

Схема расположения границ публичного сервитута

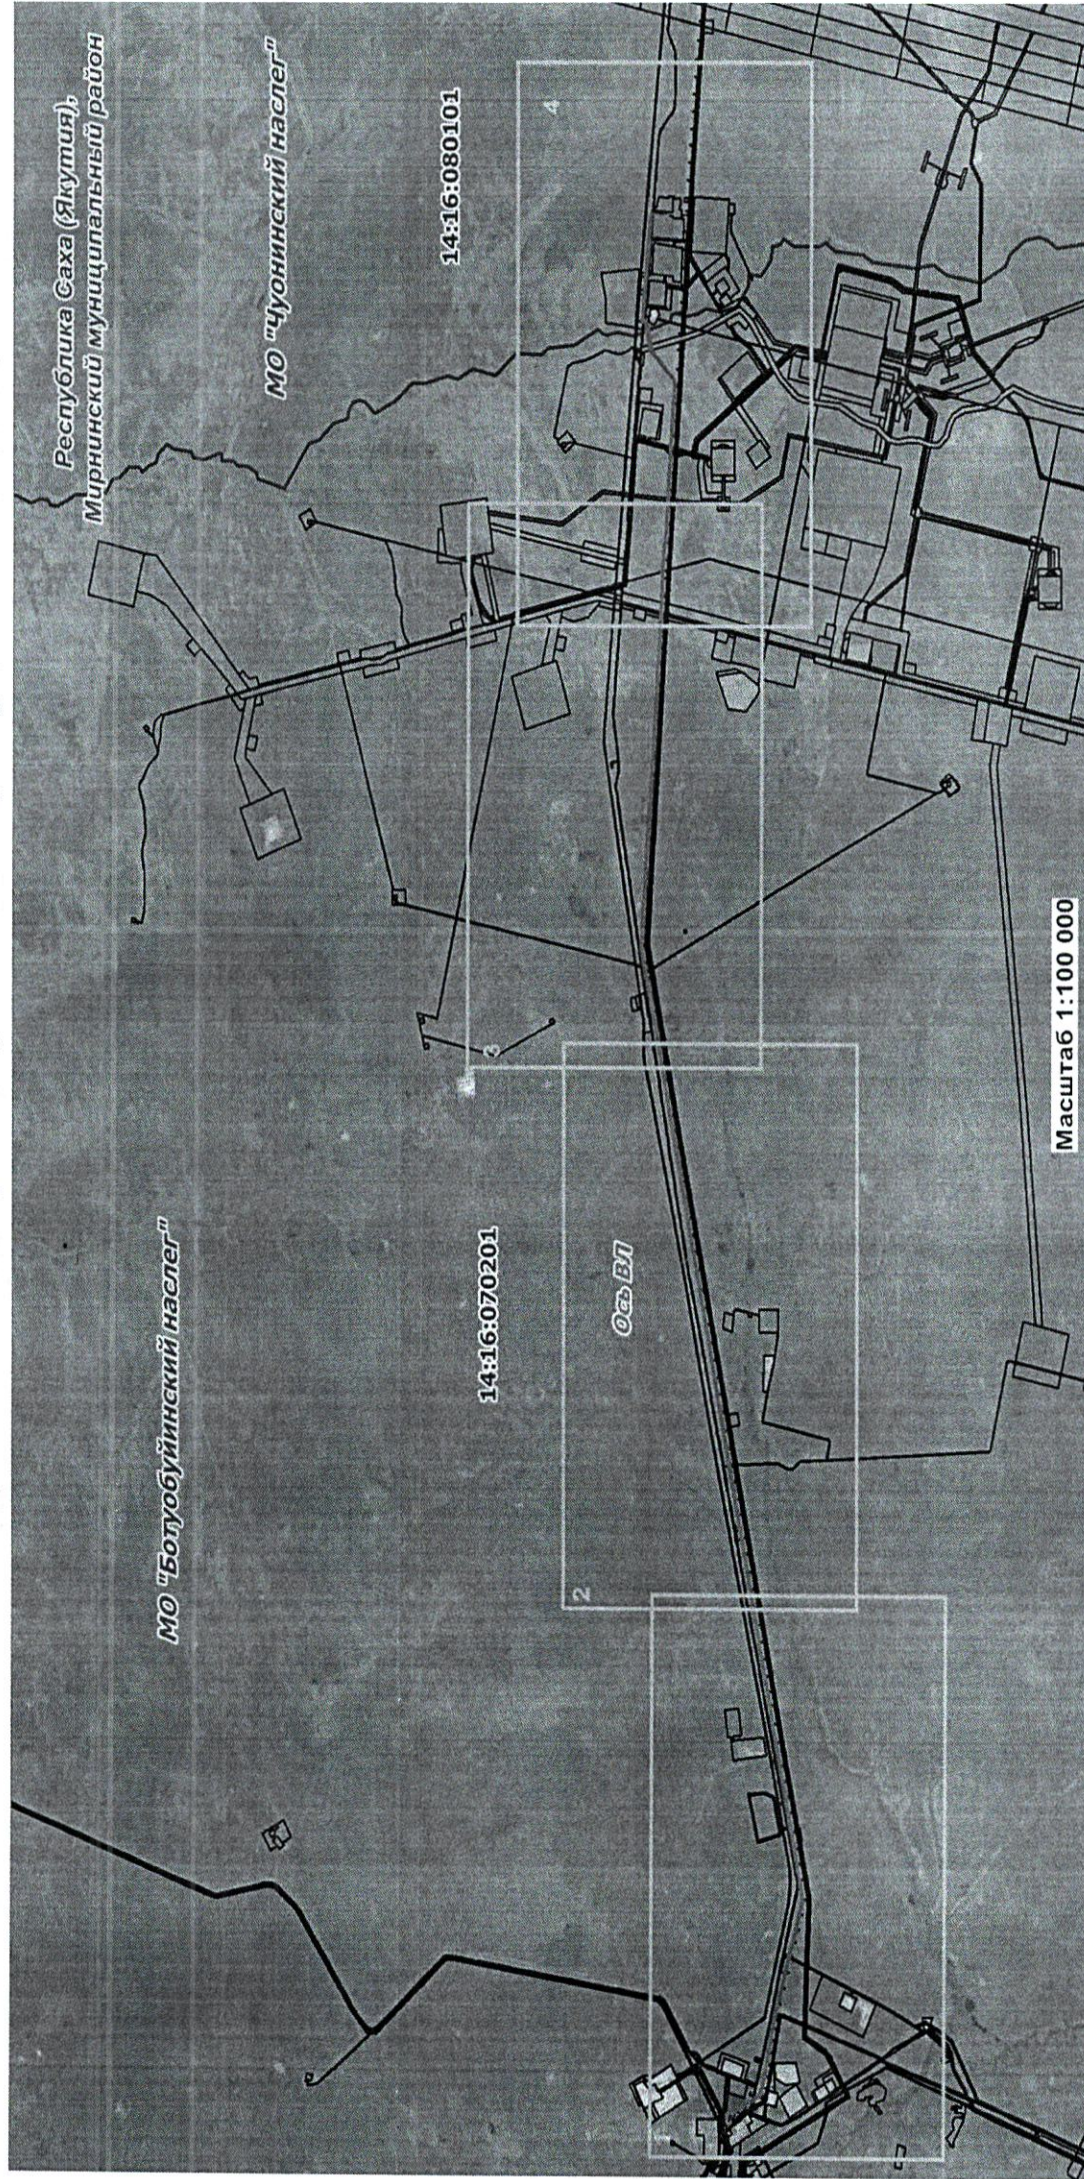

границы земельных участков в отношении которых испрашивается публичный сервитут
 кадастровые номера земельных участков, в отношении которых испрашивается публичный сервитут
 граница кадастрового квартала
 номер кадастрового квартала
 проектная граница публичного сервитута
 характерная точка границы публичного сервитута
 проектируемые объекты инженерной инфраструктуры
 границы муниципальных образований


1:16:070101:520

14:16:070101

• 1

Схема расположения границ публичного сервитута

Выносной лист 1

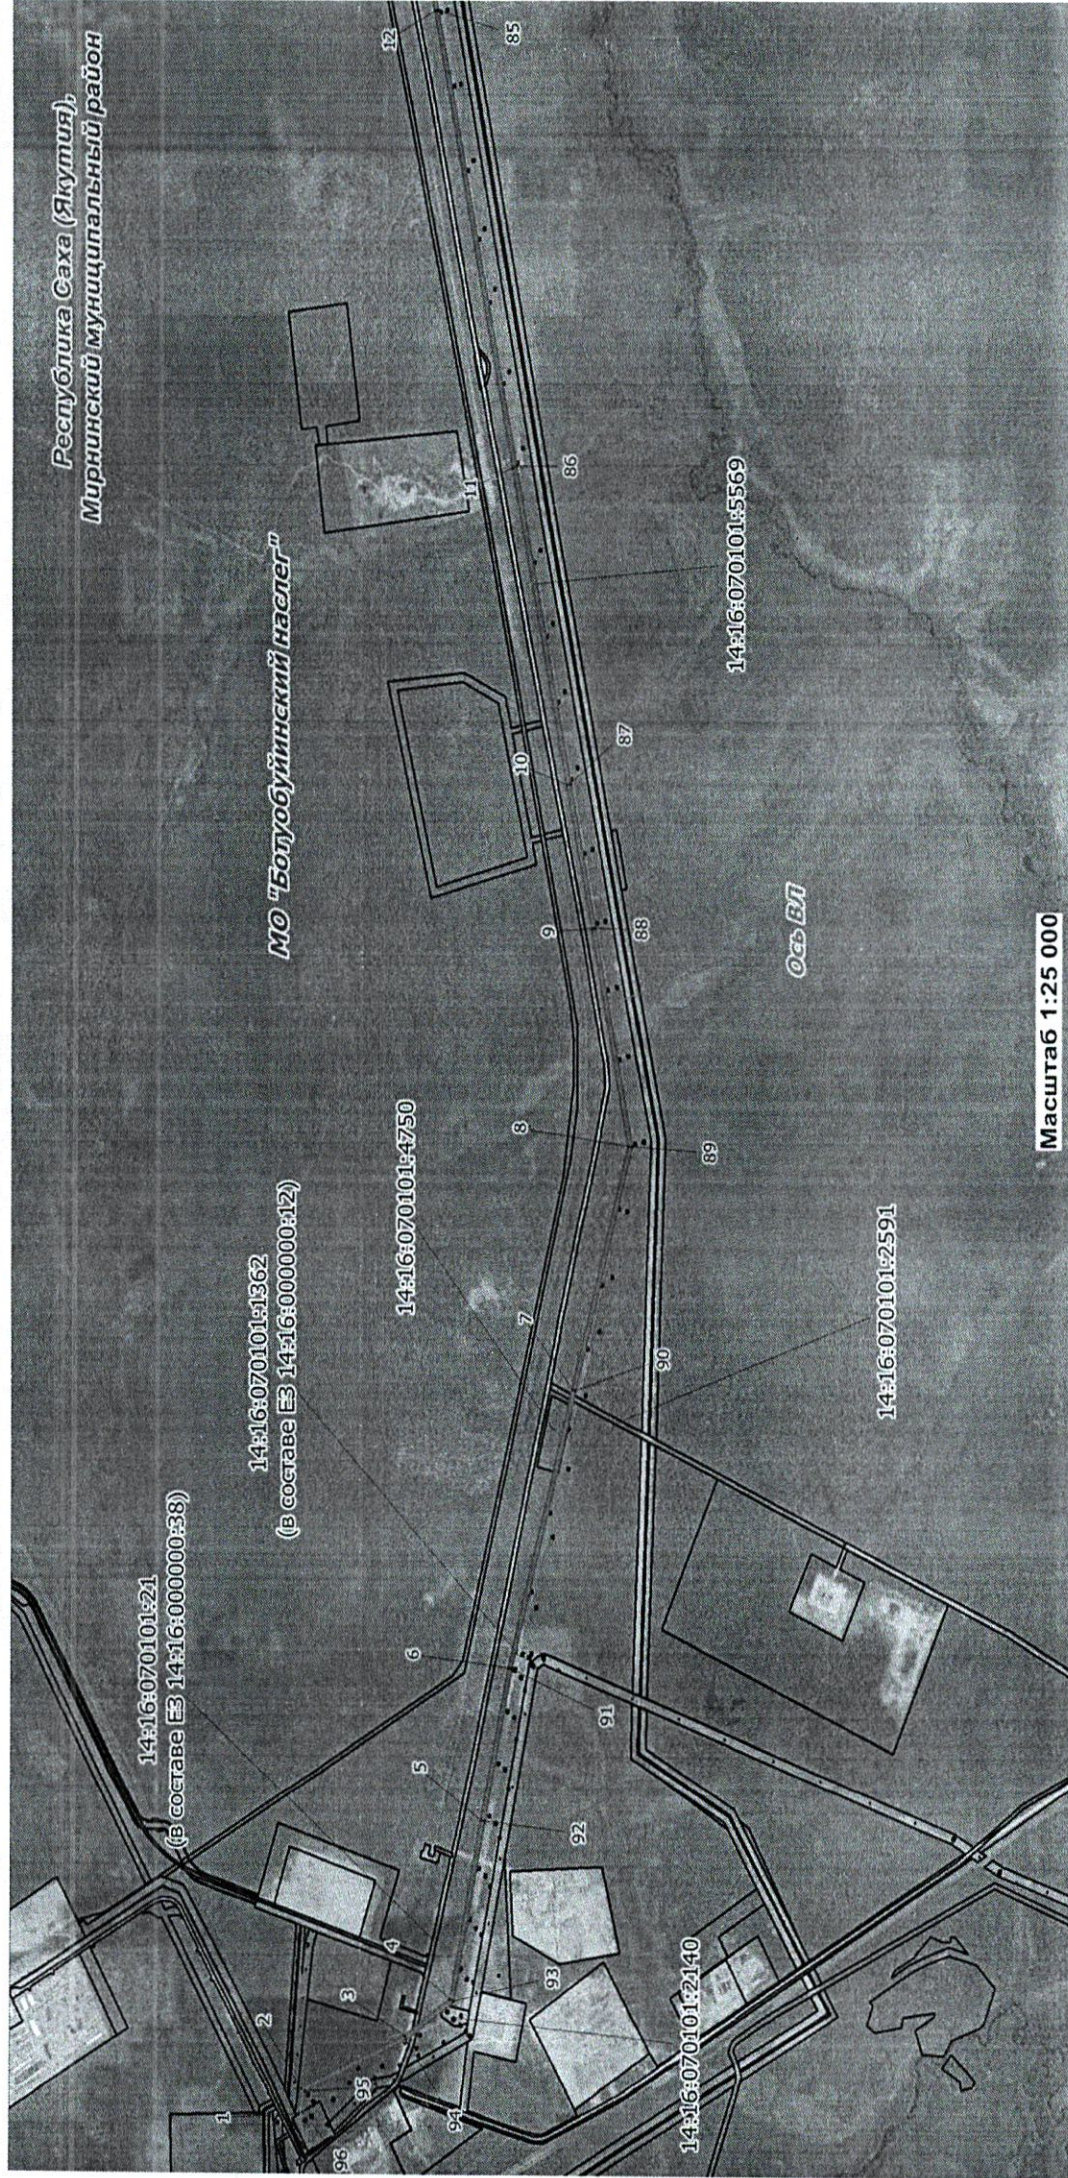

границы земельных участков в отношении которых испрашивается публичный сервитут
 кадастровые номера земельных участков, в отношении которых испрашивается публичный сервитут
 граница кадастрового квартала

номер кадастрового квартала
 проектная граница публичного сервитута
 характерная точка границы публичного сервитута
 проектируемые объекты инженерной инфраструктуры
 границы муниципальных образований

14:16:070101:520

14:16:070101

• 1

Схема расположения границ публичного сервитута

Выносной лист 2

Республика Саха (Якутия),
Мирнинский муниципальный район

Ось ЕП

МО "Болубуйинский наслег"

21

76

77

78

79

80

81

82

83

84

14:16:070101:5569

14:16:070201

14:16:070101:3295

Масштаб 1:25 000

границы земельных участков в отношении которых испрашивается публичный сервитут
кадастровые номера земельных участков, в отношении которых испрашивается публичный сервитут
граница кадастрового квартала
номер кадастрового квартала
проектная граница публичного сервитута
характерная точка границы публичного сервитута
проектируемые объекты инженерной инфраструктуры
границы муниципальных образований


1:16:070101:520

14:16:070101

• 1

Схема расположения границ публичного сервитута

Выносной лист 3

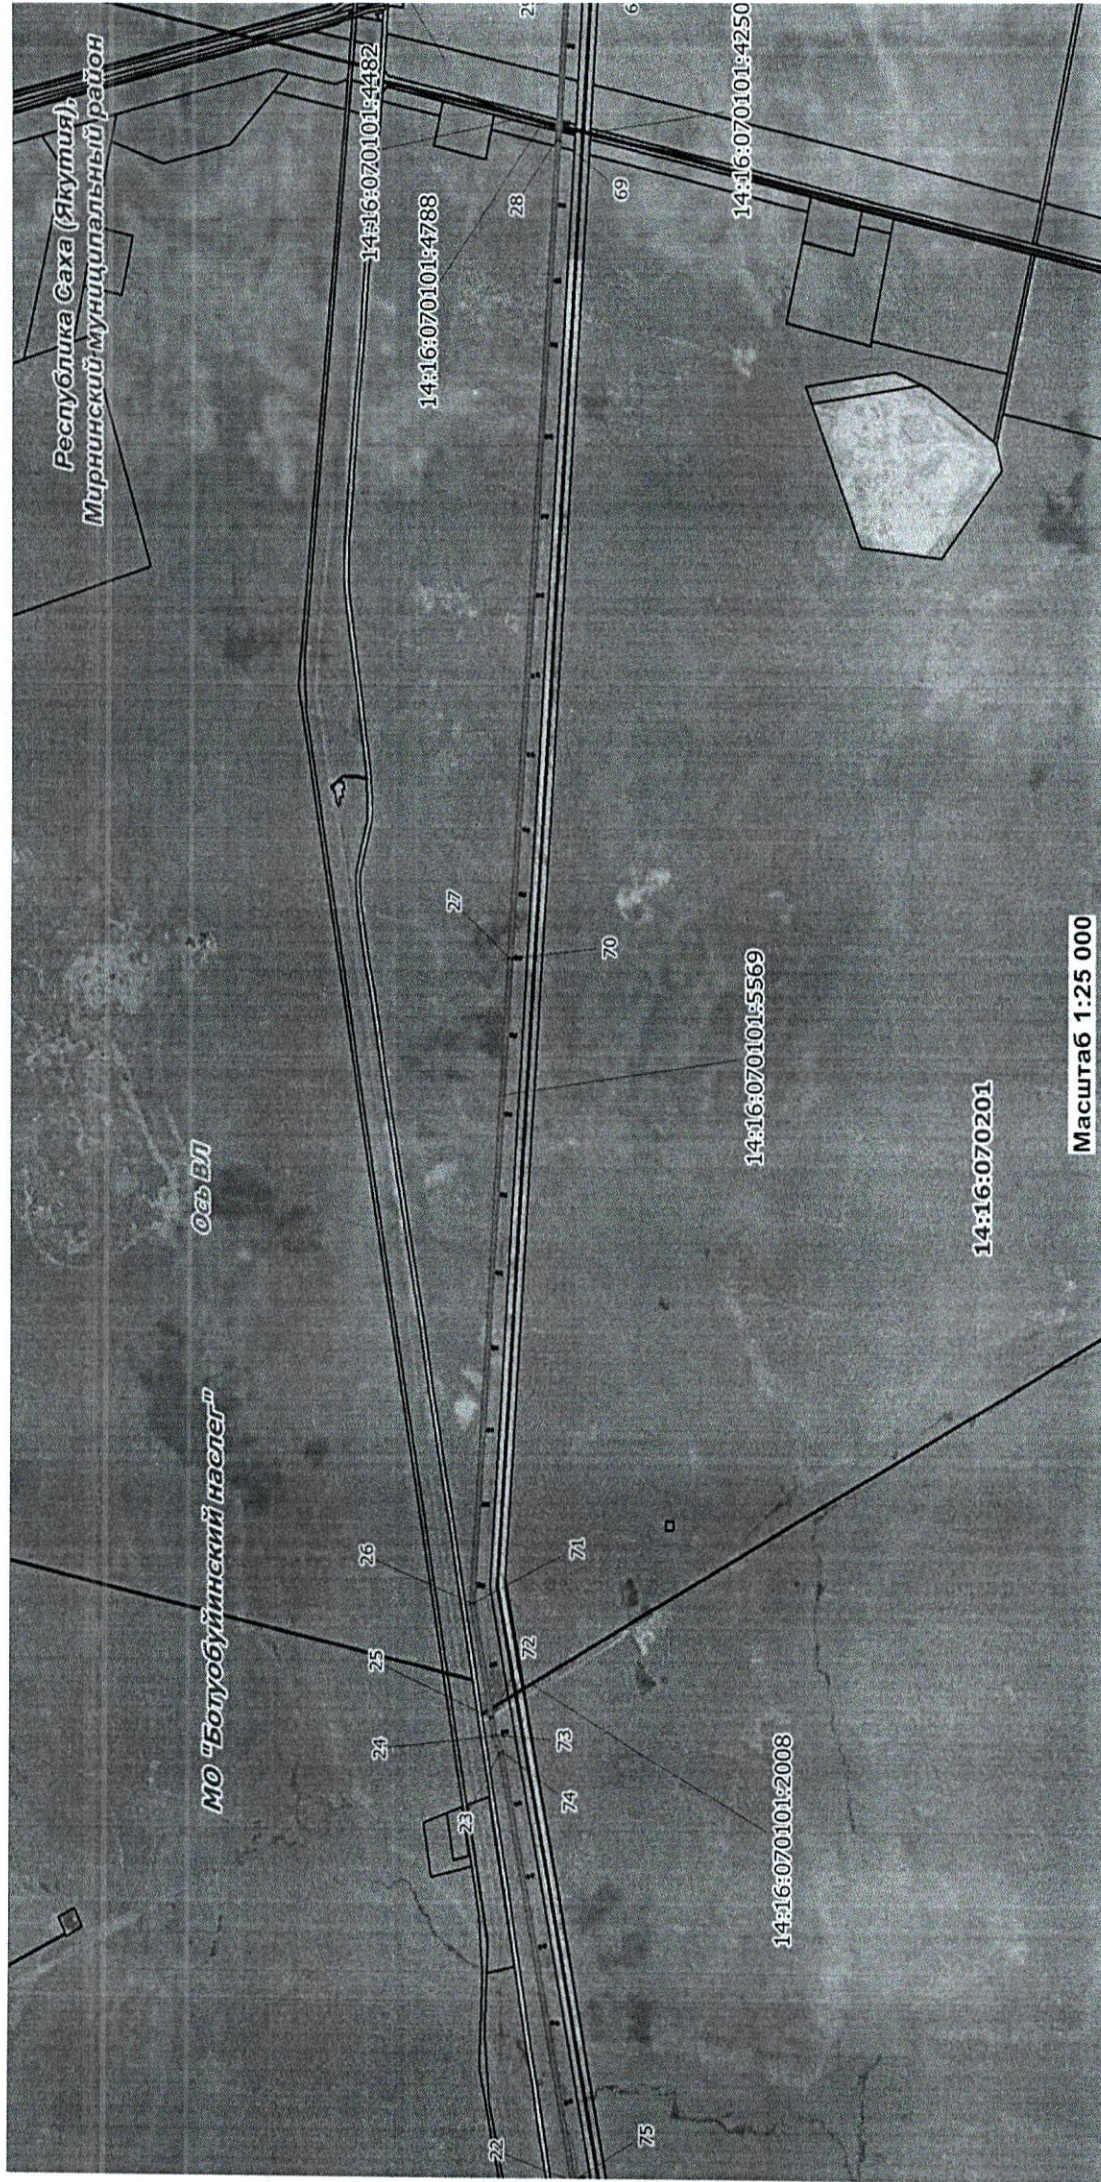

границы земельных участков в отношении которых испрашивается публичный сервитут
 кадастровые номера земельных участков, в отношении которых испрашивается публичный сервитут
 граница кадастрового квартала
 номер кадастрового квартала
 проектная граница публичного сервитута
 характерная точка границы публичного сервитута
 проектируемые объекты инженерной инфраструктуры
 границы муниципальных образований

14:16:070101:520

14:16:070101

• 1

Схема расположения границ публичного сервитута

Выносной лист 4



границы земельных участков в отношении которых испрашивается публичный сервитут
 кадастровые номера земельных участков, в отношении которых испрашивается публичный сервитут
 граница кадастрового квартала
 номер кадастрового квартала
 проектная граница публичного сервитута
 характерная точка границы публичного сервитута
 проектируемые объекты инженерной инфраструктуры
 границы муниципальных образований

14:16:070101:520

14:16:070101

• 1