ГРАФИЧЕСКОЕ ОПИСАНИЕ Публичный сервитут в отношении земель и земельных участков в целях: строительства и эксплуатации объекта «УКПГ СБ НГКМ для НЛТЭС»

(наименование объекта, местоположение границ которого описано (далее - объект))

Раздел 1

Сведения об объекте

№ п/п	Характеристики объекта	Описание характеристик
1	2	3
1.	Местоположение объекта	Республика Саха (Якутия), м.р-н Мирнинский, с.п Ботуобуйинский наслег
2.	Площадь объекта +/- величина погрешности определения площади (Р +/- Дельта Р)	704037 +/- 294 м²
3.	Иные характеристики объекта	Публичный сервитут устанавливается на срок 49 лет в отношении земель и земельных участков в целях: строительства и эксплуатации объекта «УКПГ СБ НГКМ для НЛТЭС» в соответствии с пунктом 1 статьи 39.37 Земельного кодекса Российской Федерации. Обладатель публичного сервитута: Акционерное общество «АЛРОСА-Газ», ИНН 1433014654, ОГРН 1021400967125, почтовый адрес: 678174, Республика Саха (Якутия), г. Мирный, шоссе 50 лет Октября д.18/1, телефон: +7 (411-36) 4-61-63, электронная почта: alrosa-gaz@alrosa.ru.

Раздел 2

Сведения о местоположении границ объекта

1. Система координат МСК-14, зона 2

2. Сведения о характерных точках границ объекта

Обозначение характерных точек границ	Координаты, м		Метод определения координат характерной точки	Средняя квадратическая погрешность положения характерной точки (Mt), м	Описание обозначения точки на местности (при наличии)
	X	Y			
1	2	3	4	5	6
1	941768.06	2330110.04	Аналитический метод	0.10	Закрепление отсутствует
2	941752.97	2330137.72	Аналитический метод	0.10	Закрепление отсутствует
3	941735.17	2330128.02	Аналитический метод	0.10	Закрепление отсутствует
4	941736.86	2330124.91	Аналитический метод	0.10	Закрепление отсутствует
5	941669.21	2330088.01	Аналитический метод	0.10	Закрепление отсутствует
6	941629.06	2330081.23	Аналитический метод	0.10	Закрепление отсутствует
7	941628.85	2330082.41	Аналитический метод	0.10	Закрепление отсутствует
8	941642.62	2330093.79	Аналитический метод	0.10	Закрепление отсутствует
9	941671.16	2330110.86	Аналитический метод	0.10	Закрепление отсутствует
10	941603.25	2330224.40	Аналитический метод	0.10	Закрепление отсутствует
11	941724.41	2330296.87	Аналитический метод	0.10	Закрепление отсутствует
12	941625.75	2330461.79	Аналитический метод	0.10	Закрепление отсутствует
13	941585.16	2330537.12	Аналитический метод	0.10	Закрепление отсутствует
14	941569.62	2330563.99	Аналитический метод	0.10	Закрепление отсутствует
15	941569.19	2331144.01	Аналитический метод	0.10	Закрепление отсутствует
16	941567.52	2331163.59	Аналитический метод	0.10	Закрепление отсутствует
17	941469.65	2331209.45	Аналитический метод	0.10	Закрепление отсутствует
18	941467.80	2331238.42	Аналитический метод	0.10	Закрепление отсутствует
19	941416.97	2331770.17	Аналитический метод	0.10	Закрепление отсутствует
20	941578.40	2331826.12	Аналитический метод	0.10	Закрепление отсутствует
21	941481.87	2332107.63	Аналитический метод	0.10	Закрепление отсутствует
22	941009.08	2331943.32	Аналитический метод	0.10	Закрепление отсутствует

2. Сведения о характерных точках границ объекта

Обозначение характерных точек границ	Координаты, м		Метод определения координат характерной точки	Средняя квадратическая погрешность положения характерной точки (Mt), м	Описание обозначения точки на местности (при наличии)
	X	Y			
1	2	3	4	5	6
23	941088.01	2331716.11	Аналитический метод	0.10	Закрепление отсутствует
24	940908.04	2331653.82	Аналитический метод	0.10	Закрепление отсутствует
25	940905.68	2331661.13	Аналитический метод	0.10	Закрепление отсутствует
26	940886.61	2331655.24	Аналитический метод	0.10	Закрепление отсутствует
27	940906.29	2331587.85	Аналитический метод	0.10	Закрепление отсутствует
28	940925.34	2331593.99	Аналитический метод	0.10	Закрепление отсутствует
29	940923.94	2331599.00	Аналитический метод	0.10	Закрепление отсутствует
30	941046.26	2331641.47	Аналитический метод	0.10	Закрепление отсутствует
31	941123.58	2331668.31	Аналитический метод	0.10	Закрепление отсутствует
32	941335.71	2331741.96	Аналитический метод	0.10	Закрепление отсутствует
33	941351.96	2331693.49	Аналитический метод	0.10	Закрепление отсутствует
34	941427.22	2331153.39	Аналитический метод	0.10	Закрепление отсутствует
35	941481.22	2331104.52	Аналитический метод	0.10	Закрепление отсутствует
36	941453.43	2330796.20	Аналитический метод	0.10	Закрепление отсутствует
37	941391.16	2330742.21	Аналитический метод	0.10	Закрепление отсутствует
38	941481.65	2330165.98	Аналитический метод	0.10	Закрепление отсутствует
39	941464.29	2330163.04	Аналитический метод	0.10	Закрепление отсутствует
40	941460.68	2330188.84	Аналитический метод	0.10	Закрепление отсутствует
41	941024.94	2330115.68	Аналитический метод	0.10	Закрепление отсутствует
42	941018.11	2330148.78	Аналитический метод	0.10	Закрепление отсутствует
43	940733.37	2330089.97	Аналитический метод	0.10	Закрепление отсутствует
44	940616.65	2329998.42	Аналитический метод	0.10	Закрепление отсутствует
45	940661.66	2329733.46	Аналитический метод	0.10	Закрепление отсутствует
46	940756.55	2329693.03	Аналитический метод	0.10	Закрепление отсутствует
47	940824.14	2329704.52	Аналитический метод	0.10	Закрепление отсутствует

2. Сведения о характерных точках границ объекта

Обозначение характерных точек границ	Координаты, м		Метод определения координат характерной точки	Средняя квадратическая погрешность положения характерной точки (Mt), м	Описание обозначения точки на местности (при наличии)
	X	Y			
1	2	3	4	5	6
48	940846.77	2329571.33	Аналитический метод	0.10	Закрепление отсутствует
49	940914.30	2329523.42	Аналитический метод	0.10	Закрепление отсутствует
50	941163.75	2329565.79	Аналитический метод	0.10	Закрепление отсутствует
51	941211.67	2329633.33	Аналитический метод	0.10	Закрепление отсутствует
52	941193.44	2329740.59	Аналитический метод	0.10	Закрепление отсутствует
53	941512.90	2329794.86	Аналитический метод	0.10	Закрепление отсутствует
54	941517.06	2329770.24	Аналитический метод	0.10	Закрепление отсутствует
55	941527.84	2329772.06	Аналитический метод	0.10	Закрепление отсутствует
56	941546.64	2329775.24	Аналитический метод	0.10	Закрепление отсутствует
57	941522.05	2329920.71	Аналитический метод	0.10	Закрепление отсутствует
58	941548.84	2329944.37	Аналитический метод	0.10	Закрепление отсутствует
59	941538.17	2330012.34	Аналитический метод	0.10	Закрепление отсутствует
60	941637.85	2330029.19	Аналитический метод	0.10	Закрепление отсутствует
61	941633.72	2330053.64	Аналитический метод	0.10	Закрепление отсутствует
62	941678.50	2330061.19	Аналитический метод	0.10	Закрепление отсутствует
1	941768.06	2330110.04	Аналитический метод	0.10	Закрепление отсутствует
63	941589.90	2330096.90	Аналитический метод	0.10	Закрепление отсутствует
64	941593.56	2330075.26	Аналитический метод	0.10	Закрепление отсутствует
65	941587.19	2330074.20	Аналитический метод	0.10	Закрепление отсутствует
66	941533.48	2330065.15	Аналитический метод	0.10	Закрепление отсутствует
67	941529.95	2330064.64	Аналитический метод	0.10	Закрепление отсутствует
68	941425.51	2330729.66	Аналитический метод	0.10	Закрепление отсутствует
69	941484.14	2330780.47	Аналитический метод	0.10	Закрепление отсутствует
70	941514.52	2331117.54	Аналитический метод	0.10	Закрепление отсутствует
71	941457.31	2331169.32	Аналитический метод	0.10	Закрепление отсутствует

2. Сведения о характерных точках границ объекта

Обозначение характерных точек границ	Координаты, м		Метод определения координат характерной точки	Средняя квадратическая погрешность положения характерной точки (Mt), м	Описание обозначения точки на местности (при наличии)
	X	Y			
1	2	3	4	5	6
72	941456.39	2331175.90	Аналитический метод	0.10	Закрепление отсутствует
73	941517.21	2331147.41	Аналитический метод	0.10	Закрепление отсутствует
74	941533.20	2331139.91	Аналитический метод	0.10	Закрепление отсутствует
75	941533.64	2330554.33	Аналитический метод	0.10	Закрепление отсутствует
76	941553.73	2330519.57	Аналитический метод	0.10	Закрепление отсутствует
77	941594.44	2330444.01	Аналитический метод	0.10	Закрепление отсутствует
78	941675.03	2330309.28	Аналитический метод	0.10	Закрепление отсутствует
79	941553.87	2330236.82	Аналитический метод	0.10	Закрепление отсутствует
80	941621.78	2330123.27	Аналитический метод	0.10	Закрепление отсутствует
63	941589.90	2330096.90	Аналитический метод	0.10	Закрепление отсутствует
81	941383.23	2331700.86	Аналитический метод	0.10	Закрепление отсутствует
82	941365.94	2331752.45	Аналитический метод	0.10	Закрепление отсутствует
83	941381.97	2331758.02	Аналитический метод	0.10	Закрепление отсутствует
84	941396.63	2331604.71	Аналитический метод	0.10	Закрепление отсутствует
81	941383.23	2331700.86	Аналитический метод	0.10	Закрепление отсутствует

3. Сведения о характерных точках части (частей) границы объекта

Обозначение характерных точек части границы	Координаты, м		Метод определения координат характерной точки	Средняя квадратическая погрешность положения характерной точки (Mt), м	Описание обозначения точки на местности (при наличии)
	X	Y			
1	2	3	4	5	6
-	-	-	-	-	-

Раздел 3

Сведения о местоположении измененных (уточненных) границ объекта

1. Система координат -

2. Сведения о характерных точках границ объекта

Обозначение характерных точек границ	Существующие координаты, м		Измененные (уточненные) координаты, м		Метод определения координат характерной точки	Средняя квадратическая погрешность положения характерной точки (Mt), м	Описание обозначения точки на местности (при наличии)
	X	Y	X	Y			
1	2	3	4	5	6	7	8
-	-	-	-	-	-	-	

3. Сведения о характерных точках части (частей) границы объекта

Обозначение характерных точек части границы	Существующие координаты, м		Измененные (уточненные) координаты, м		Метод определения координат характерной точки	Средняя квадратическая погрешность положения характерной точки (Mt), м	Описание обозначения точки на местности (при наличии)
	X	Y	X	Y			
1	2	3	4	5	6	7	8
-	-	-	-	-	-	-	

Схема расположения границ публичного сервитута

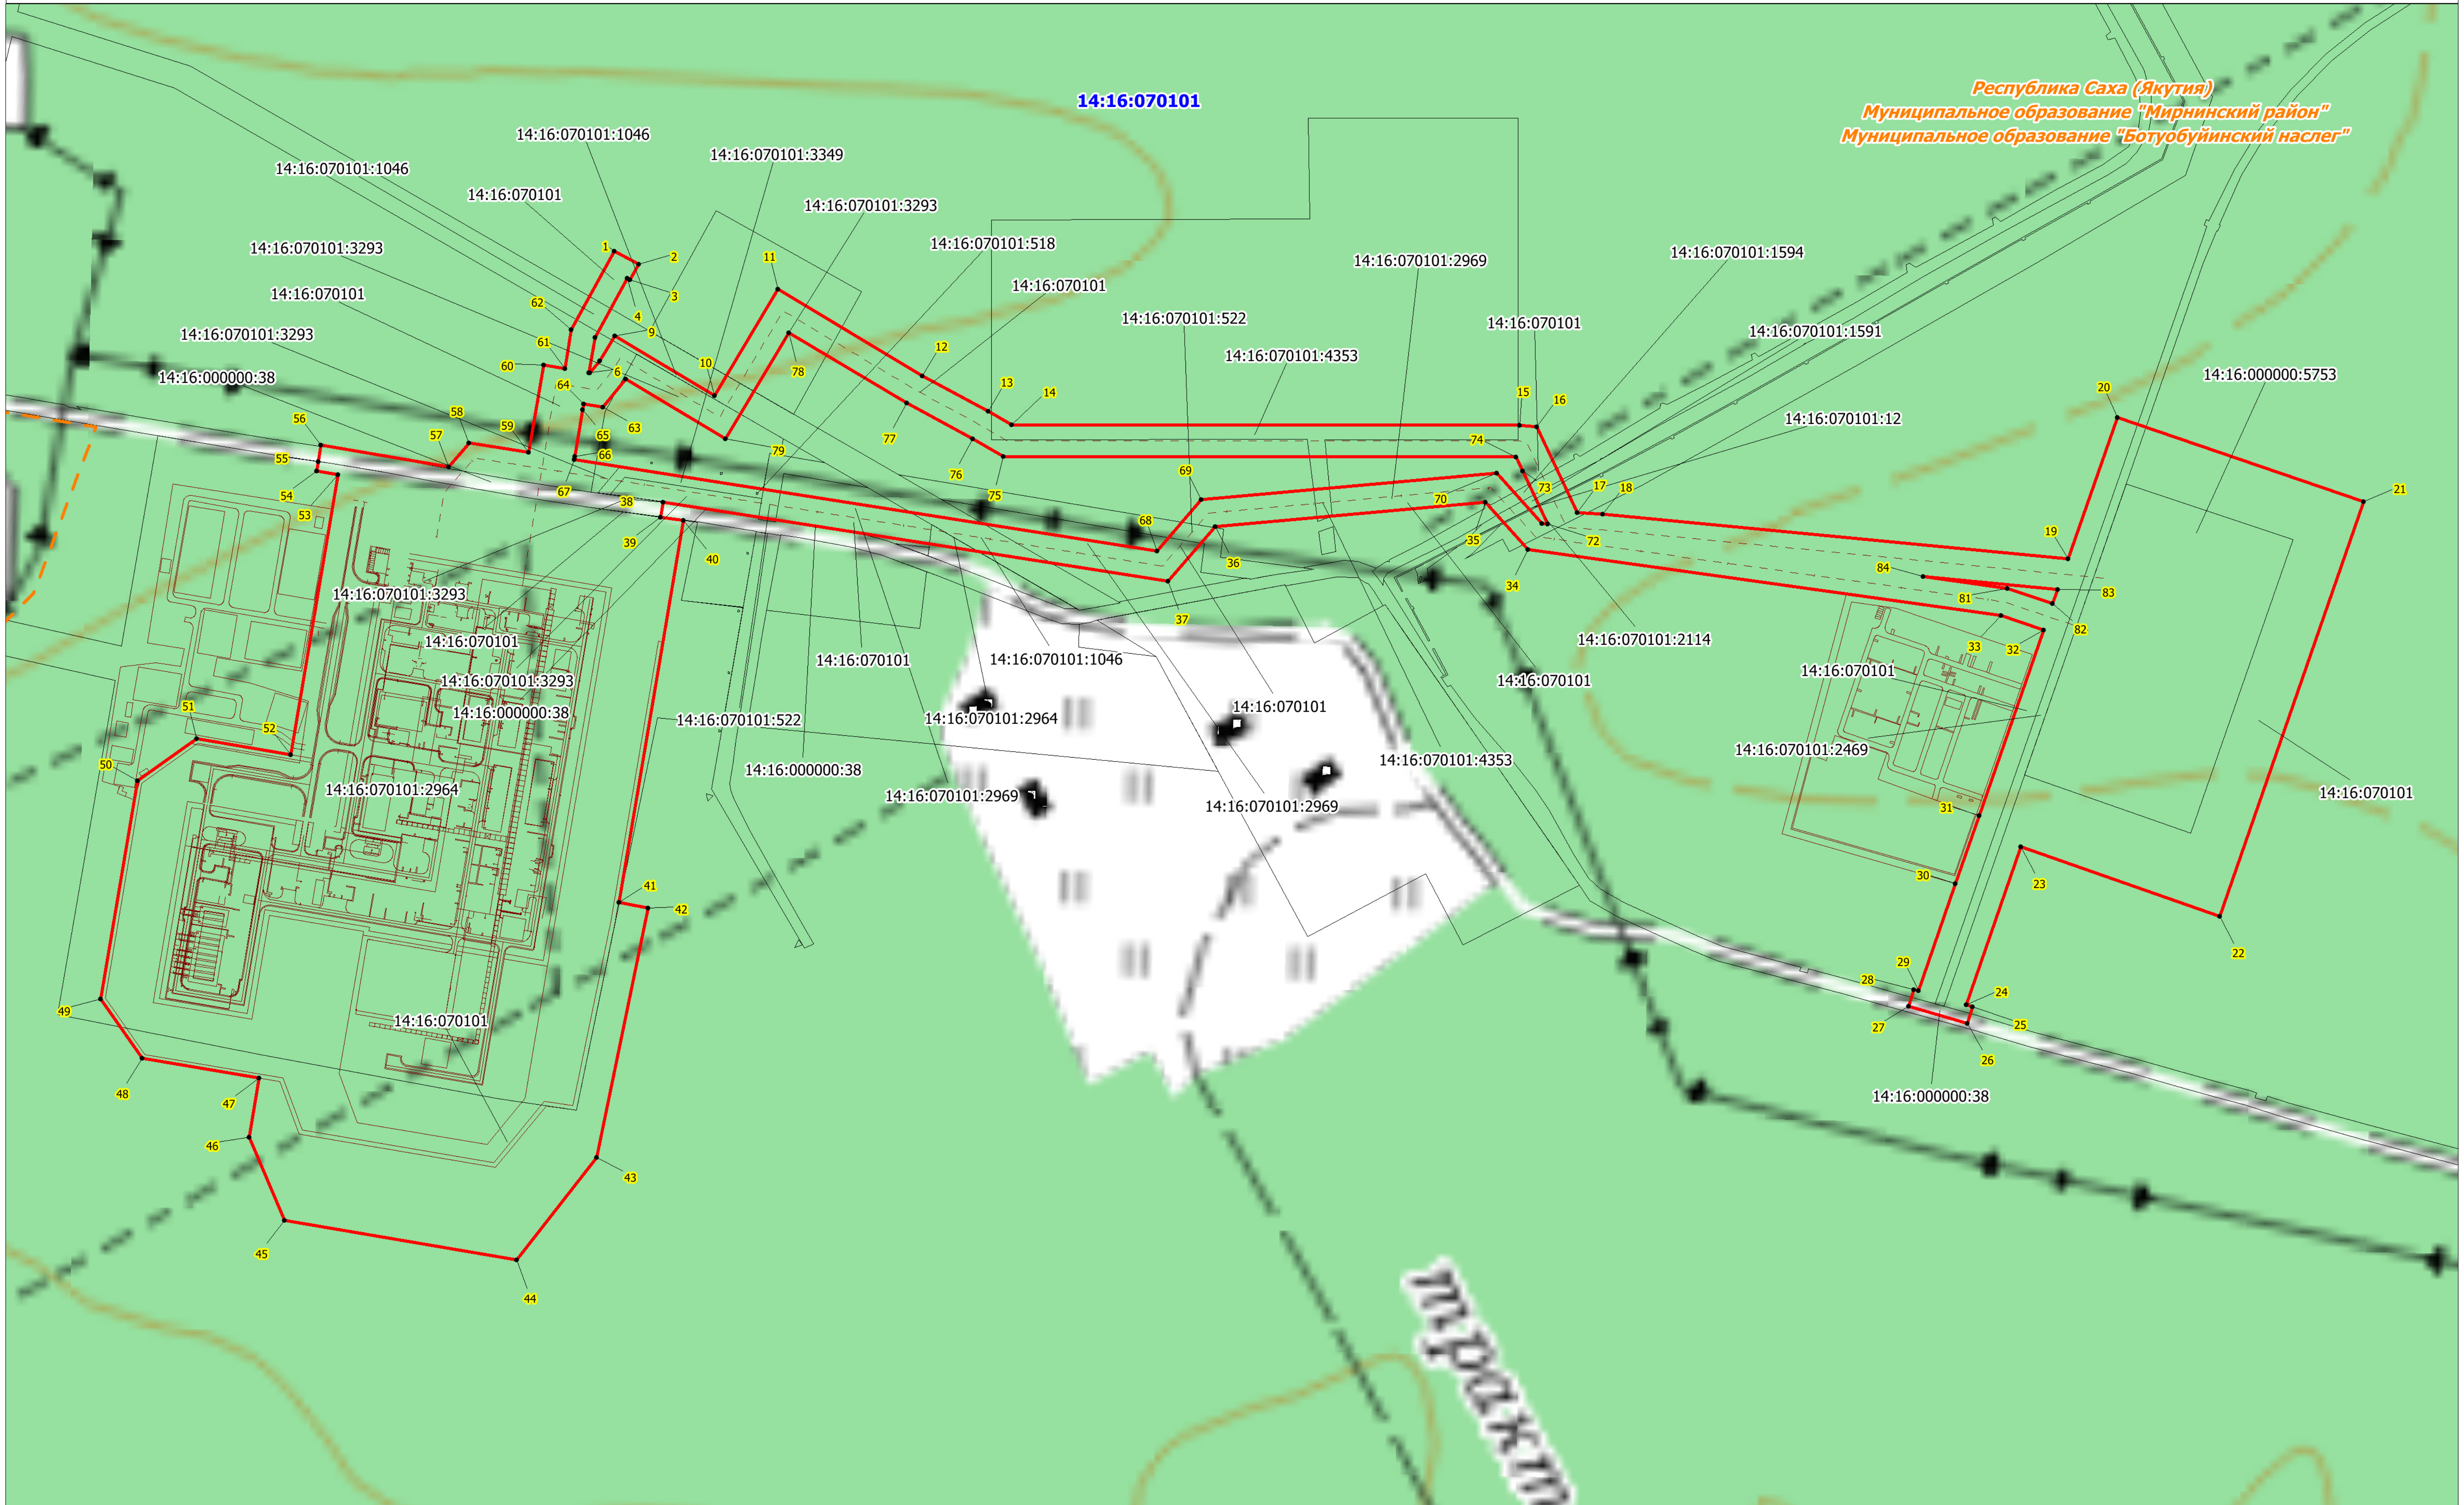

Масштаб 1:7000

Условные обозначения:

- проектная граница публичного сервитута;
- характерная точка границы проектного публичного сервитута;
- кадастровый номер и границы земельных участков, в отношении которых испрашивается публичный сервитут;
- номер, граница кадастрового квартала;
- установленные границы административно-территориальных образований;

Проектное местоположение инженерных сооружений:

- объекты «УКПГ СБ НГМК для НЛТЭС»;
- оси линейных объектов «УКПГ СБ НГМК для НЛТЭС»;