Документация по планировке территории для размещения объекта "Межпоселенческий полигон ТКО и ПО Мирнинского района"

Схема отображающая местоположение существующих объектов капитального строительства, в том числе линейных объектов, объектов, подлежащих сносу, объектов незавершенного строительства

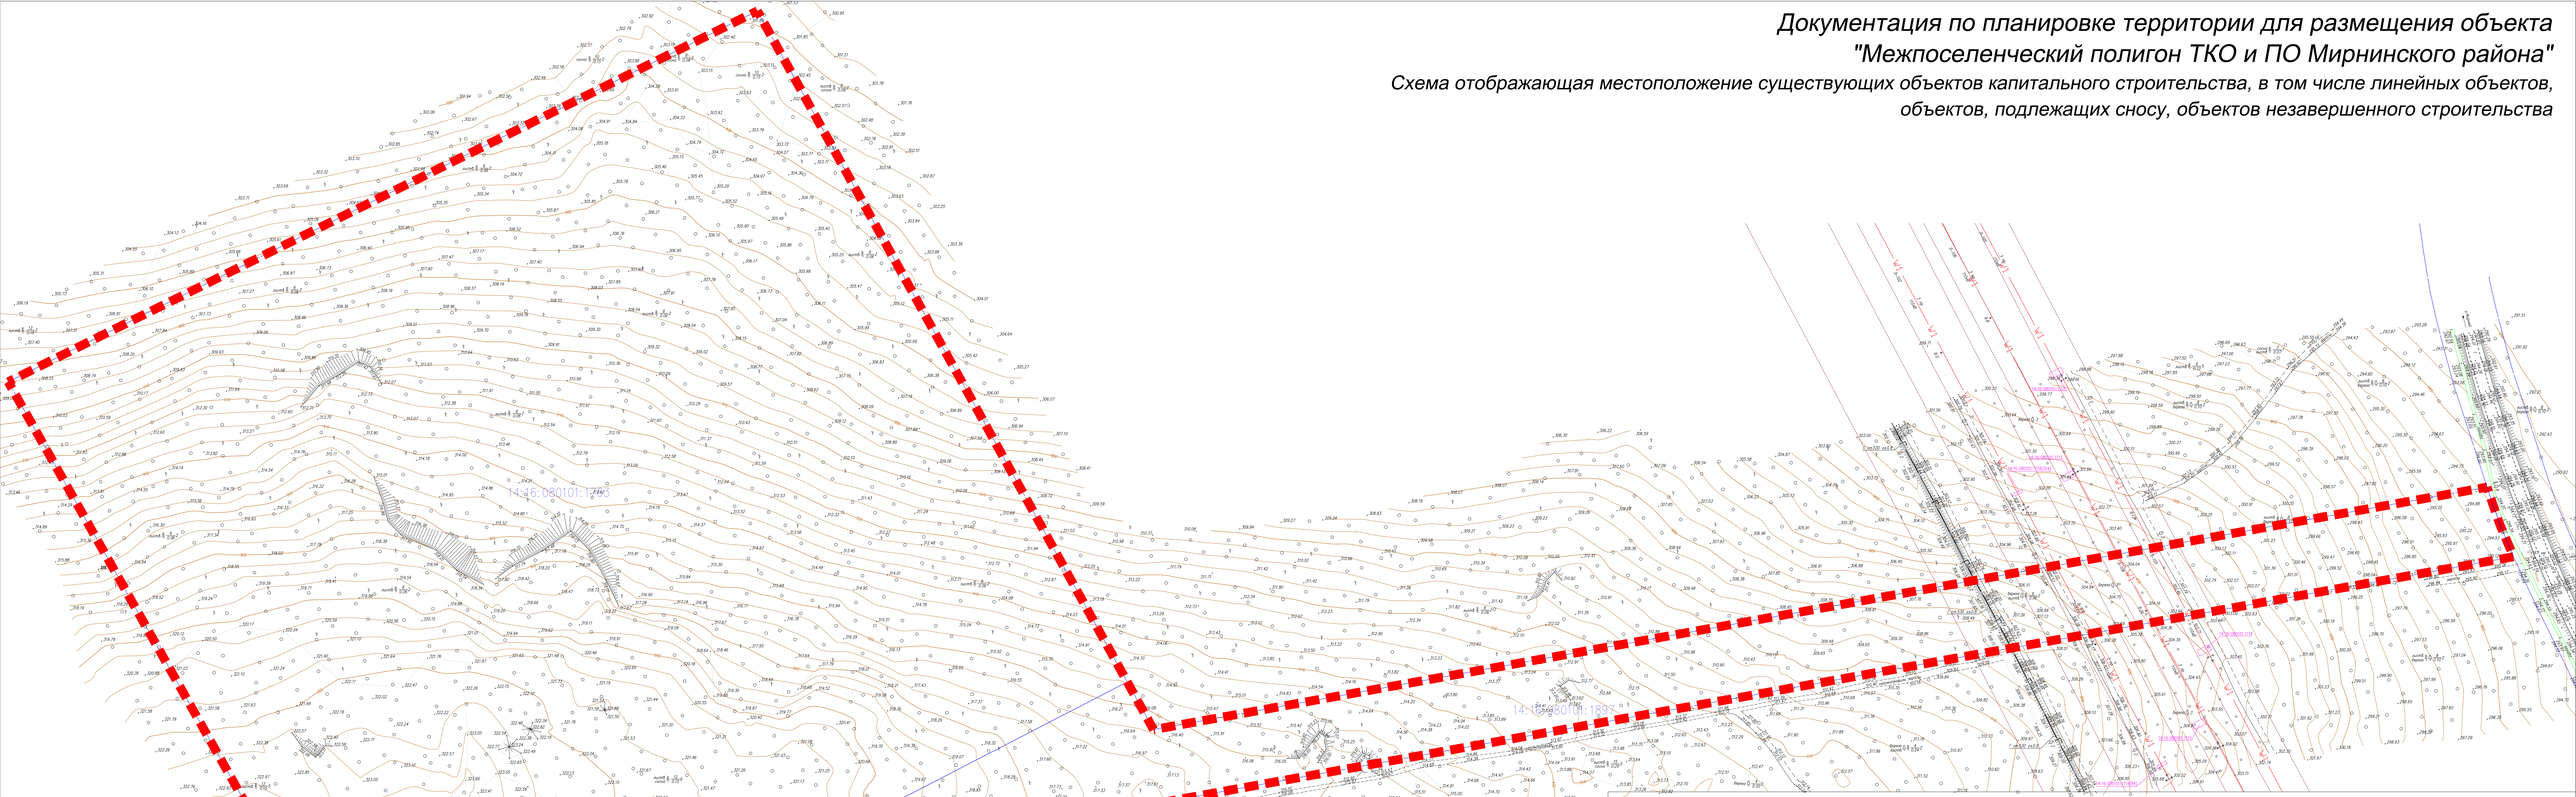

УСЛОВНЫЕ ОБОЗНАЧЕНИЯ:

- Граница территории проекта планировки
- Границы земельных участков, сведения о которых содержатся в ЕГРН

Объекты, подлежащие сносу, на территории отсутствуют.

СУЩЕСТВУЮЩИЕ ИНЖЕНЕРНЫЕ СЕТИ

- W1 — ВЛ-110 кВ
- Г — Магистральный газопровод "Тас-Юрях-Мирный-Айхал"

ЗОНЫ С ОСОБЫМИ УСЛОВИЯМИ ИСПОЛЬЗОВАНИЯ ТЕРРИТОРИИ

- Охранная зона инженерных сетей (существующая)

Изм.	Кол.	Лист.	N док.	Подпись	Дата	Документация по планировке территории для размещения объекта "Межпоселенческий полигон ТКО и ПО Мирнинского района"			
Директор		Сняткова Я.С.				Проект планировки территории	Стадия	Лист	Масштаб
ГАП		Шибаева А.А.					ППТ	3	1:2000
Архитектор		Сумарокова С.С.				Схема отображающая местоположение существующих объектов капитального строительства, в том числе линейных объектов, объектов, подлежащих сносу, объектов незавершенного строительства	ООО "Градостроительные системы"		