Документация по планировке территории для размещения объекта "Межпоселенческий полигон ТКО и ПО Мирнинского района"

Схема вертикальной планировки территории, инженерной подготовки и инженерной защиты территории

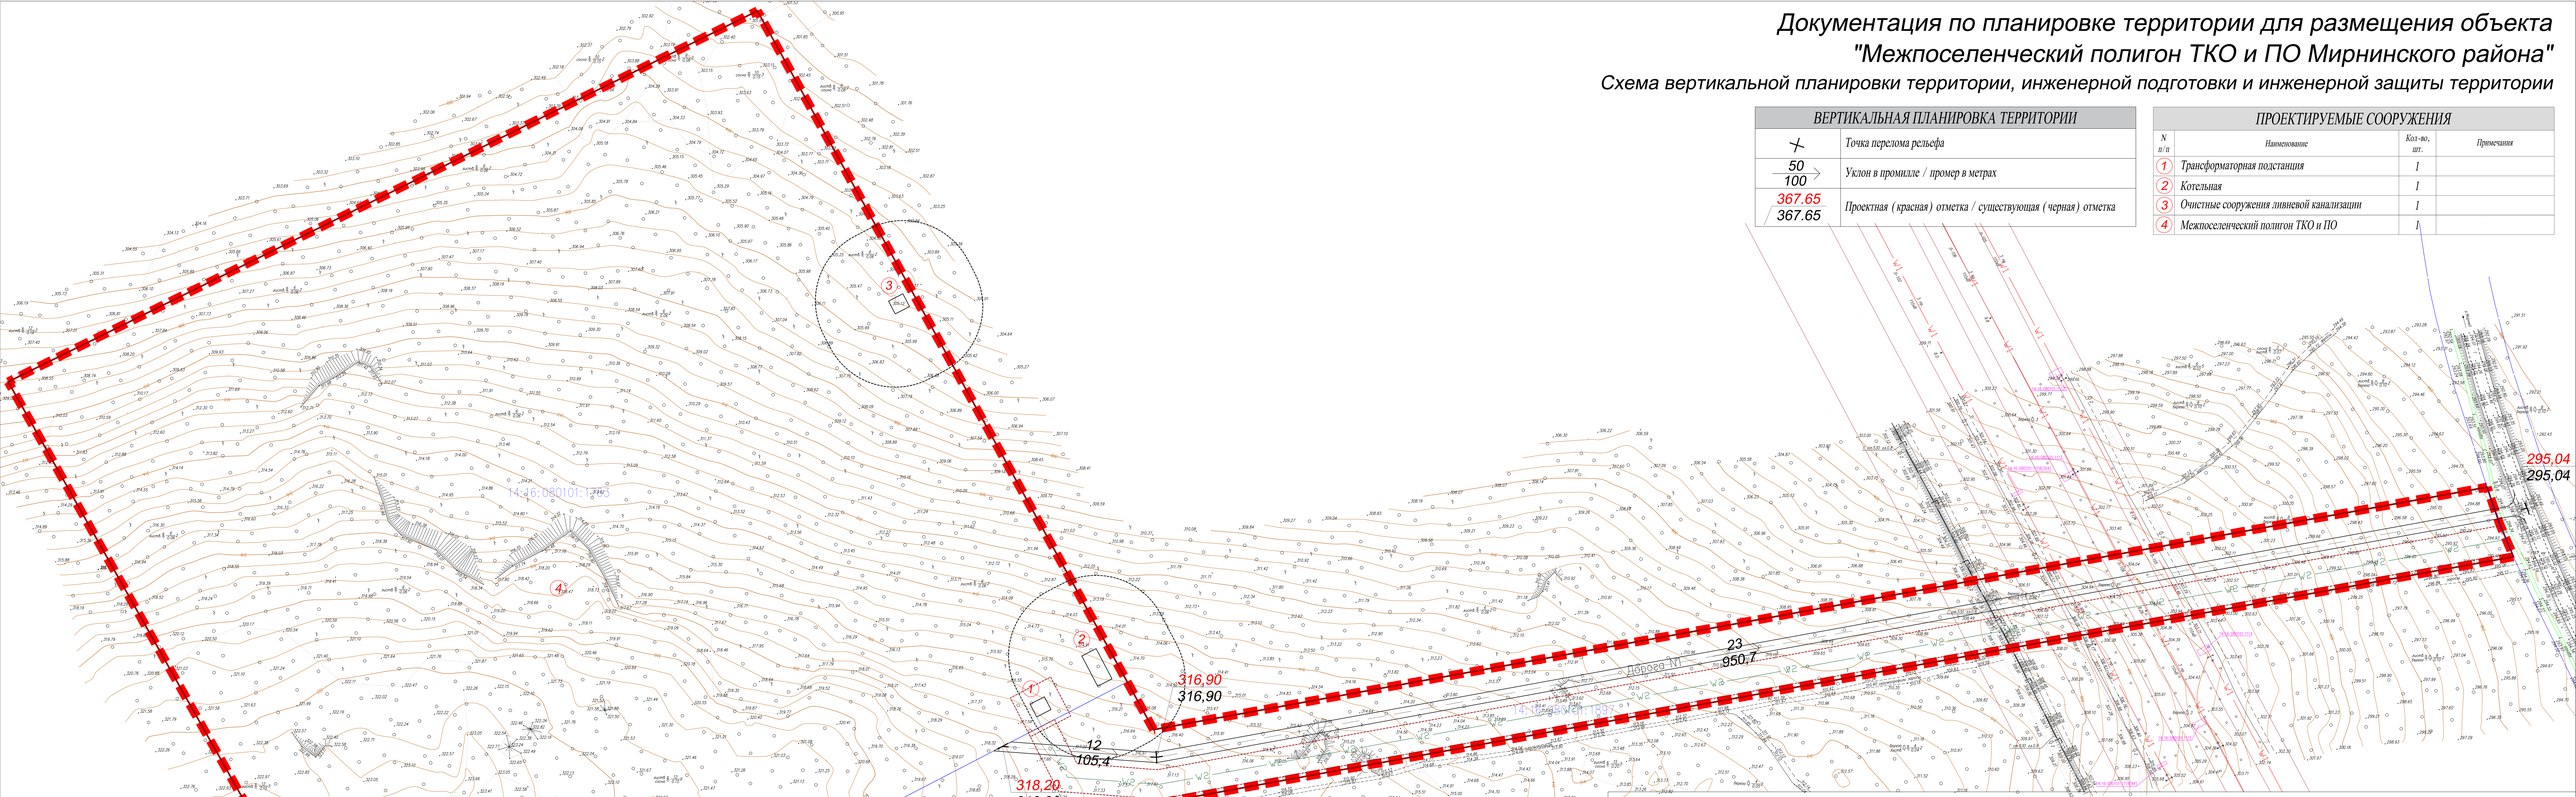

ВЕРТИКАЛЬНАЯ ПЛАНИРОВКА ТЕРРИТОРИИ

+	Точка перелома рельефа
50 / 100	Уклон в промилле / промер в метрах
367.65 / 367.65	Проектная (красная) отметка / существующая (черная) отметка

ПРОЕКТИРУЕМЫЕ СООРУЖЕНИЯ

N п/п	Наименование	Кол-во, шт.	Примечания
1	Трансформаторная подстанция	1	
2	Котельная	1	
3	Очистные сооружения ливневой канализации	1	
4	Межпоселенческий полигон ТКО и ПО	1	

СУЩЕСТВУЮЩИЕ ИНЖЕНЕРНЫЕ СЕТИ

w1	ВЛ-110 кВ
г	Магистральный газопровод "Тас-Юрях-Мирный-Айхал"

ПРОЕКТИРУЕМЫЕ ИНЖЕНЕРНЫЕ СЕТИ

w2	Линия электропередач

ЗОНЫ С ОСОБЫМИ УСЛОВИЯМИ ИСПОЛЬЗОВАНИЯ ТЕРРИТОРИИ

	Охранная зона инженерных сетей (существующая)
	Охранная зона инженерных сетей (проектируемая)
	Санитарно-защитная зона (проектируемая)

УСЛОВНЫЕ ОБОЗНАЧЕНИЯ:

	Граница территории проекта планировки
	Границы земельных участков, сведения о которых содержатся в ЕГРН
	Проектируемые красные линии (совпадают с линией регулирования застройки)

Изм.	Кол.	Лист.	N док.	Подпись	Дата

Документация по планировке территории для размещения объекта "Межпоселенческий полигон ТКО и ПО Мирнинского района"

Директор	Сняткова Я.С.		
ГАП	Шибаева А.А.		
Архитектор	Сумарокова С.С.		

Проект планировки территории

Стадия	Лист	Масштаб
ППТ	5	1:2000

Схема вертикальной планировки территории, инженерной подготовки и инженерной защиты территории

ООО "Градостроительные системы"