Документация по планировке территории для размещения объекта "Межпоселенческий полигон ТКО и ПО Мирнинского района"

Разбивочный чертеж красных линий

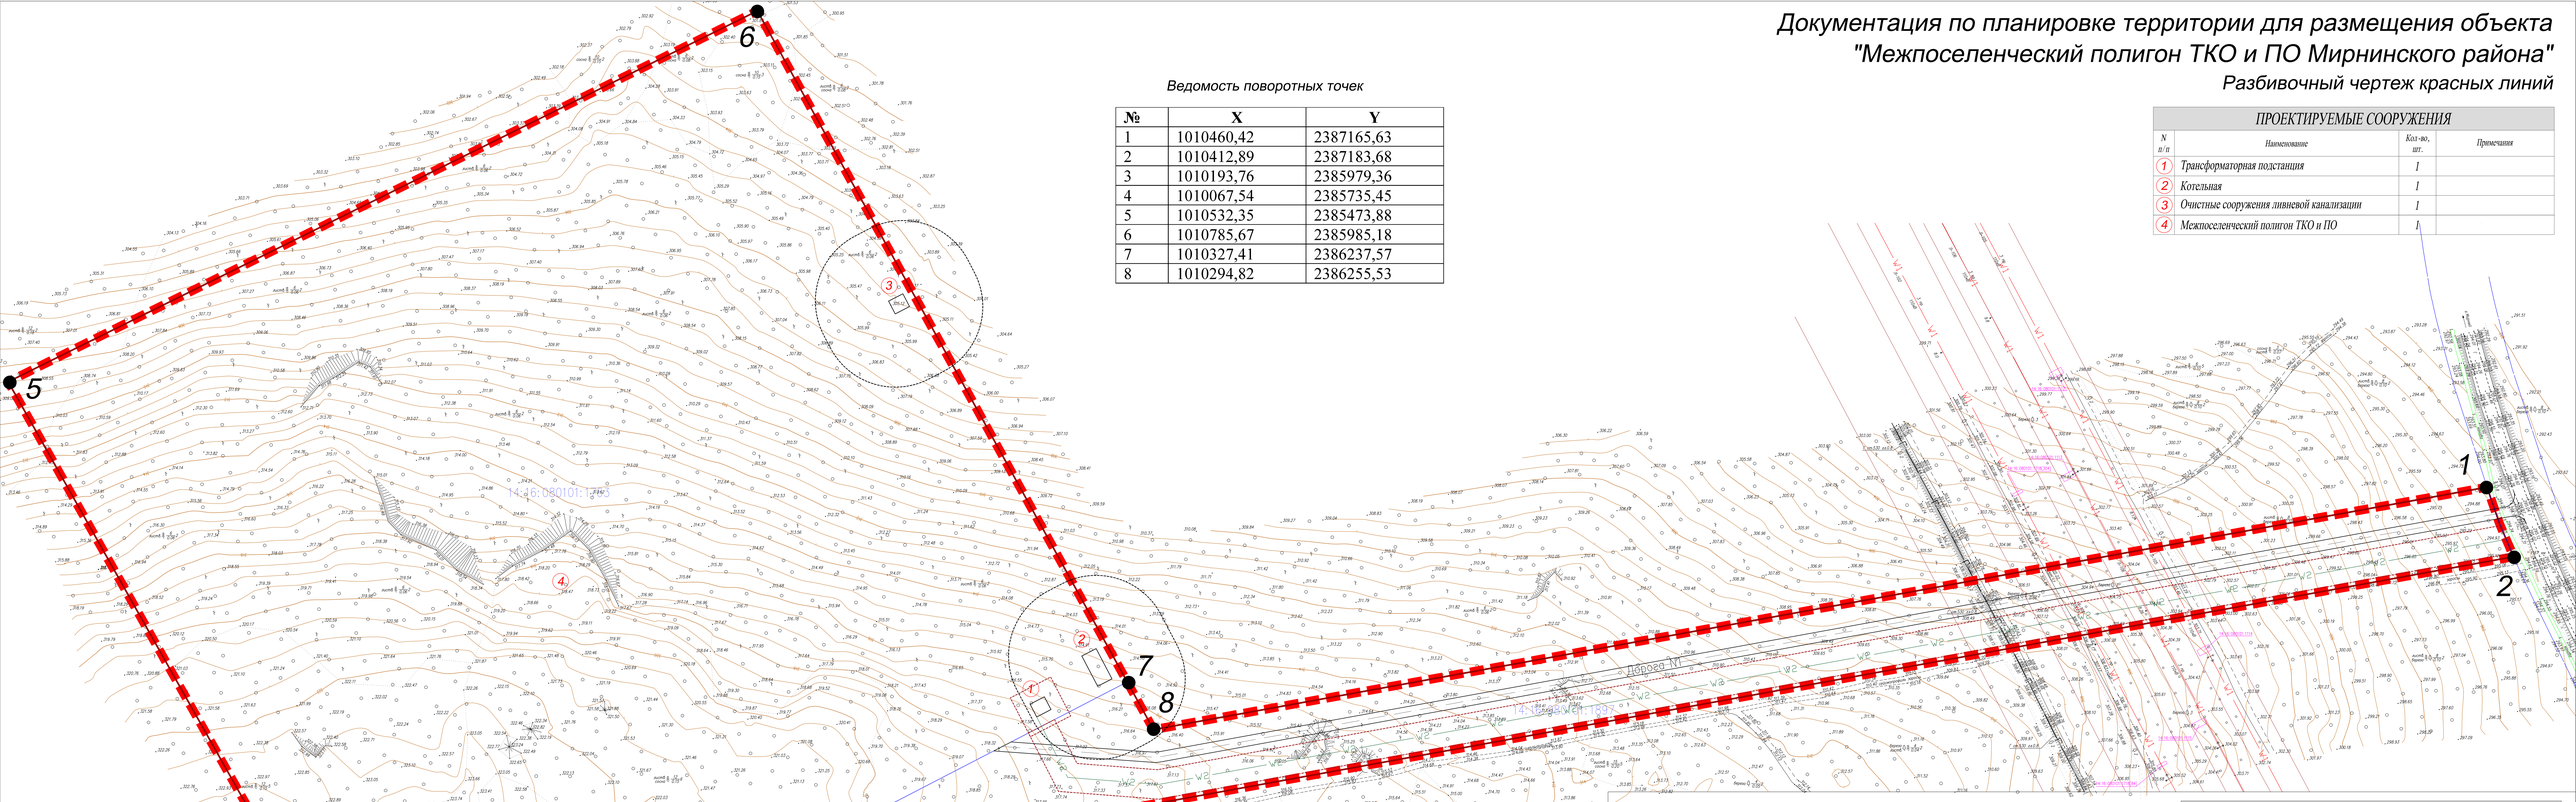

Ведомость поворотных точек

№	X	Y
1	1010460,42	2387165,63
2	1010412,89	2387183,68
3	1010193,76	2385979,36
4	1010067,54	2385735,45
5	1010532,35	2385473,88
6	1010785,67	2385985,18
7	1010327,41	2386237,57
8	1010294,82	2386255,53

ПРОЕКТИРУЕМЫЕ СООРУЖЕНИЯ

N п/п	Наименование	Кол-во, шт.	Примечания
1	Трансформаторная подстанция	1	
2	Котельная	1	
3	Очистные сооружения ливневой канализации	1	
4	Межпоселенческий полигон ТКО и ПО	1	

СУЩЕСТВУЮЩИЕ ИНЖЕНЕРНЫЕ СЕТИ

W1	ВЛ-110 кВ
Г	Магистральный газопровод "Тас-Юрях-Мирный-Айхал"

ПРОЕКТИРУЕМЫЕ ИНЖЕНЕРНЫЕ СЕТИ

W2	Линия электропередач

ЗОНЫ С ОСОБЫМИ УСЛОВИЯМИ ИСПОЛЬЗОВАНИЯ ТЕРРИТОРИИ

	Охранная зона инженерных сетей (существующая)
	Охранная зона инженерных сетей (проектируемая)
	Санитарно-защитная зона (проектируемая)

УСЛОВНЫЕ ОБОЗНАЧЕНИЯ:

	Граница территории проекта планировки
	Границы земельных участков, сведения о которых содержатся в ЕГРН
	Проектируемые красные линии (совпадают с линией регулирования застройки)

Изм.	Кол.	Лист.	N док.	Подпись	Дата

Документация по планировке территории для размещения объекта "Межпоселенческий полигон ТКО и ПО Мирнинского района"

Директор	Сняткова Я.С.		
ГАП	Шибаева А.А.		
Архитектор	Сумарокова С.С.		

Проект планировки территории

Стадия	Лист	Масштаб
ППТ	7	1:2000

Разбивочный чертеж красных линий

ООО "Градостроительные системы"