Документация по планировке территории для размещения объекта "Межпоселенческий полигон ТКО и ПО Мирнинского района"

Чертеж межевания территории

ЭКСПЛИКАЦИЯ ОБРАЗУЕМЫХ ЗЕМЕЛЬНЫХ УЧАСТКОВ

№ ЗУ	Планируемый вид разрешенного использования земельных участков	Площадь ЗУ, кв.м
:ЗУ1	**Основной ВРИ:** Специальная деятельность 12.2. **Вспомогательные ВРИ:** Предоставление коммунальных услуг 3.1.1; Размещение автомобильных дорог 7.2.1	359139

ПРОЕКТИРУЕМЫЕ СООРУЖЕНИЯ

N п/п	Наименование	Кол-во, шт.	Примечания
1	Трансформаторная подстанция	1	
2	Котельная	1	
3	Очистные сооружения ливневой канализации	1	
4	Межпоселенческий полигон ТКО и ПО	1	

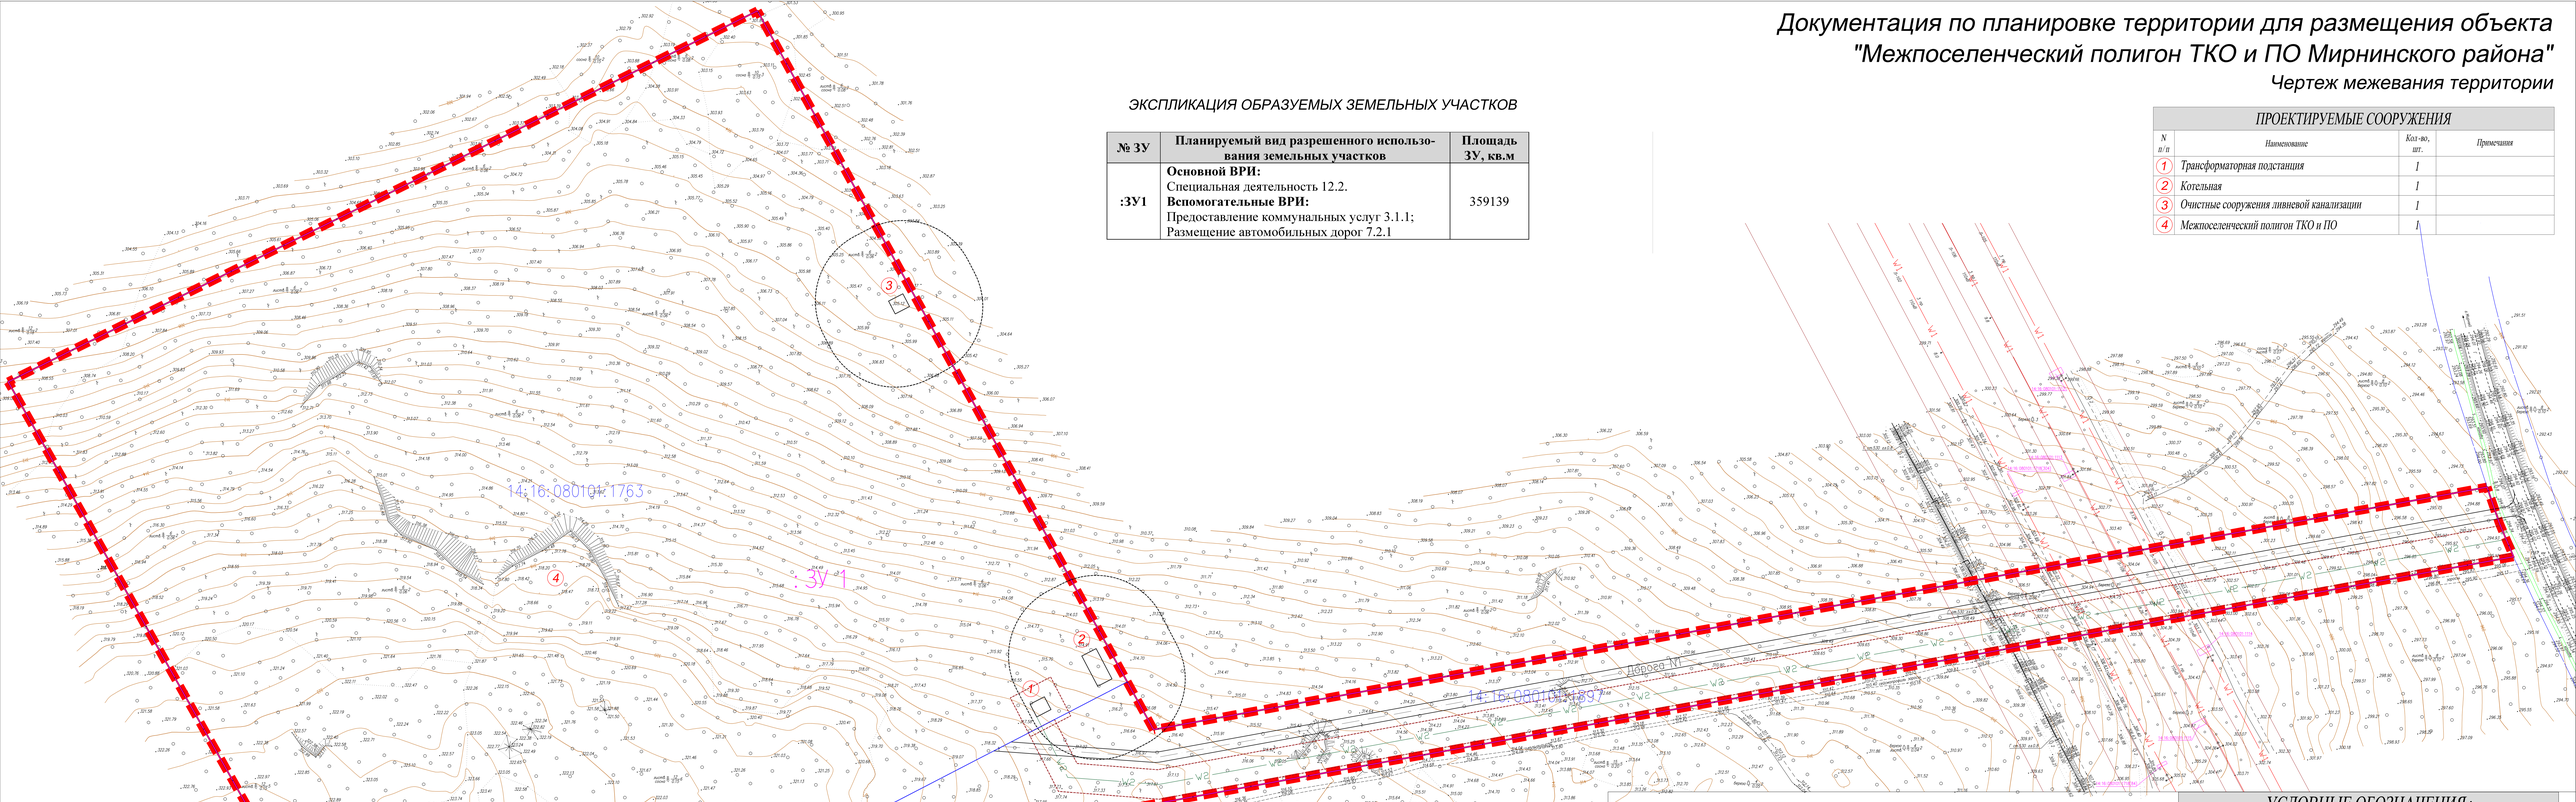

УСЛОВНЫЕ ОБОЗНАЧЕНИЯ:

- Граница территории проекта межевания
- Границы земельных участков, сведения о которых содержатся в ЕГРН
- Проектируемые красные линии (совпадают с линией регулирования застройки)
- Граница образуемого земельного участка

СУЩЕСТВУЮЩИЕ ИНЖЕНЕРНЫЕ СЕТИ

- w1 — ВЛ-110 кВ
- Магистральный газопровод "Тас-Юрях-Мирный-Айхал"

ПРОЕКТИРУЕМЫЕ ИНЖЕНЕРНЫЕ СЕТИ

- w2 — Линия электропередач

ЗОНЫ С ОСОБЫМИ УСЛОВИЯМИ ИСПОЛЬЗОВАНИЯ ТЕРРИТОРИИ

- Охранная зона инженерных сетей (существующая)
- Охранная зона инженерных сетей (проектируемая)
- Санитарно-защитная зона (проектируемая)

Изм.	Кол.	Лист.	N док.	Подпись	Дата

Документация по планировке территории для размещения объекта "Межпоселенческий полигон ТКО и ПО Мирнинского района"

Директор	Сиятков Я.С.		
ГАП	Шибаева А.А.		
Архитектор	Сумарокова С.С.		

Проект межевания территории

Стадия	Лист	Масштаб
ПМТ	1	1:2000

Чертеж межевания территории

ООО "Градостроительные системы"