Документация по планировке территории для размещения объекта "Межпоселенческий полигон ТКО и ПО Мирнинского района"

Чертеж планировки территории

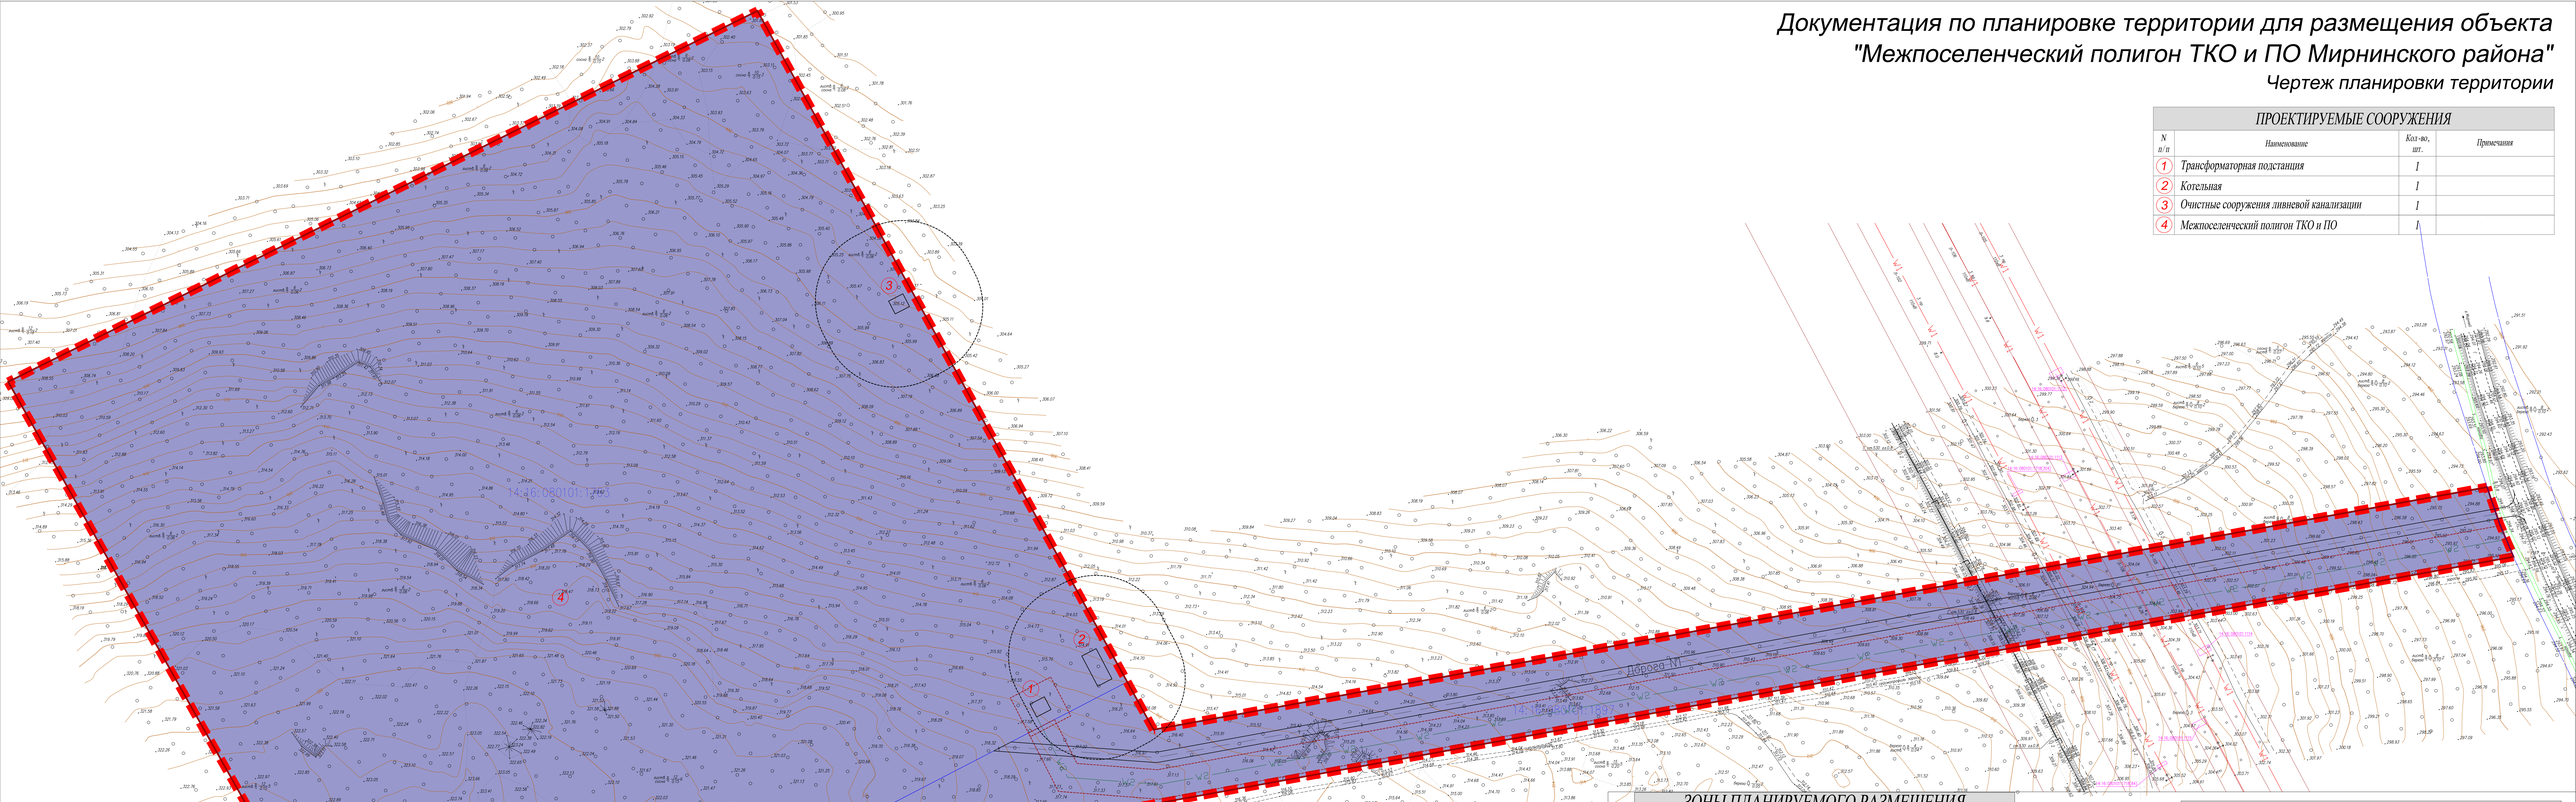

ПРОЕКТИРУЕМЫЕ СООРУЖЕНИЯ

N п/п	Наименование	Кол-во, шт.	Примечания
1	Трансформаторная подстанция	1	
2	Котельная	1	
3	Очистные сооружения ливневой канализации	1	
4	Межпоселенческий полигон ТКО и ПО	1	

ЗОНЫ ПЛАНИРУЕМОГО РАЗМЕЩЕНИЯ ОБЪЕКТОВ:

- Зона специального назначения

СУЩЕСТВУЮЩИЕ ИНЖЕНЕРНЫЕ СЕТИ

- w1 — ВЛ-110 кВ
- Магистральный газопровод "Тас-Юрях-Мирный-Айхал"

ПРОЕКТИРУЕМЫЕ ИНЖЕНЕРНЫЕ СЕТИ

- w2 — Линия электропередач

ЗОНЫ С ОСОБЫМИ УСЛОВИЯМИ ИСПОЛЬЗОВАНИЯ ТЕРРИТОРИИ

- Охранная зона инженерных сетей (существующая)
- Охранная зона инженерных сетей (проектируемая)
- Санитарно-защитная зона (проектируемая)

УСЛОВНЫЕ ОБОЗНАЧЕНИЯ:

- Граница территории проекта планировки
- Границы земельных участков, сведения о которых содержатся в ЕГРН
- Проектируемые красные линии (совпадают с линией регулирования застройки)

Изм.	Кол.	Лист.	N док.	Подпись	Дата

Документация по планировке территории для размещения объекта "Межпоселенческий полигон ТКО и ПО Мирнинского района"

Директор	Сиятков Я.С.		
ГАП	Шибаева А.А.		
Архитектор	Сумарокова С.С.		

Проект планировки территории	Стадия	Лист	Масштаб
	ППТ	1	1:2000
Чертеж планировки территории	ООО "Градостроительные системы"		