
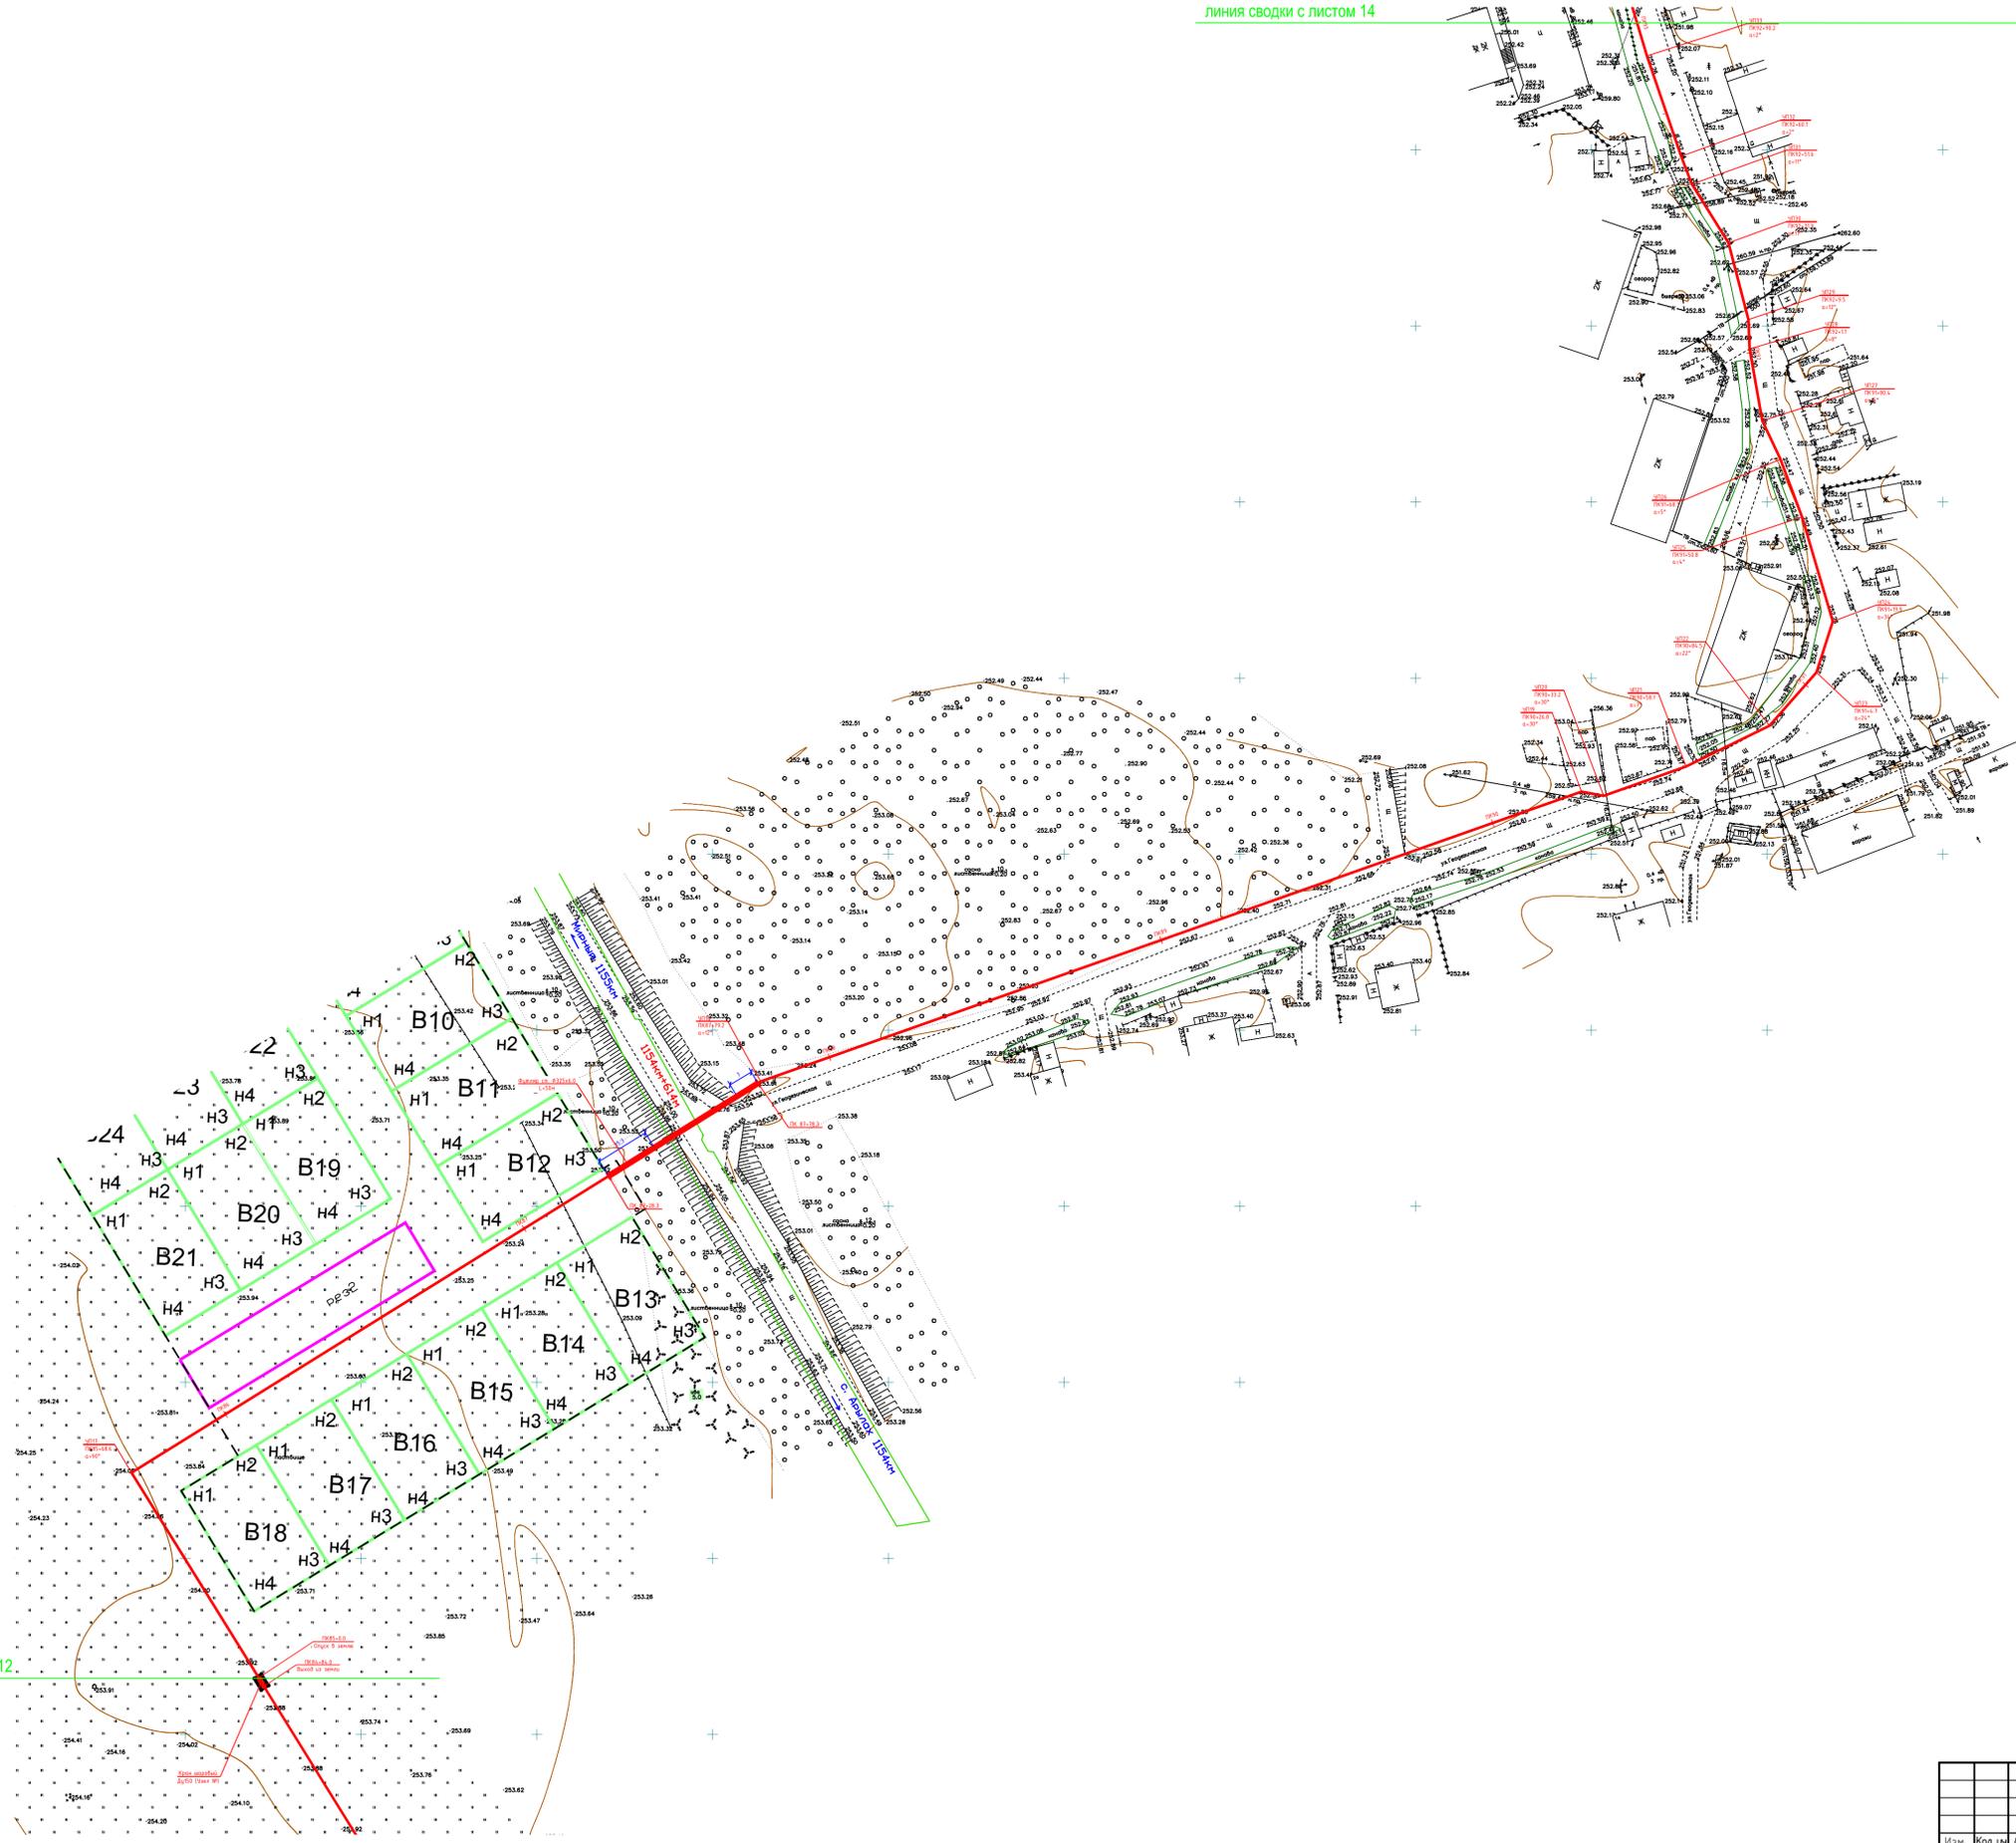


ЛИНИЯ СВОДКИ С ЛИСТОМ 14

ЛИНИЯ СВОДКИ С ЛИСТОМ 12

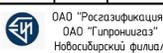

Согласовано:
Имя, И. подп.
Подпись и дата
Взам. инв. №

ШИФР						
Распределительный газопровод к п. Алмазный						
Изм.	Кол. чл.	Лист	№ док.	Подпись	Дата	
Разработал	Сельвакина			<i>[Signature]</i>	08.2014	
Проверил	Голубых			<i>[Signature]</i>	08.2014	
Н.контр.	Мартьянов			<i>[Signature]</i>	08.2014	
ГИП	Голубых			<i>[Signature]</i>	08.2014	
Проект полосы отвода				Стадия	Лист	Листов
План газопровода				П	13	
				 ОАО "Росгазификация" ОАО "Газпромпост" Новосибирский филиал		