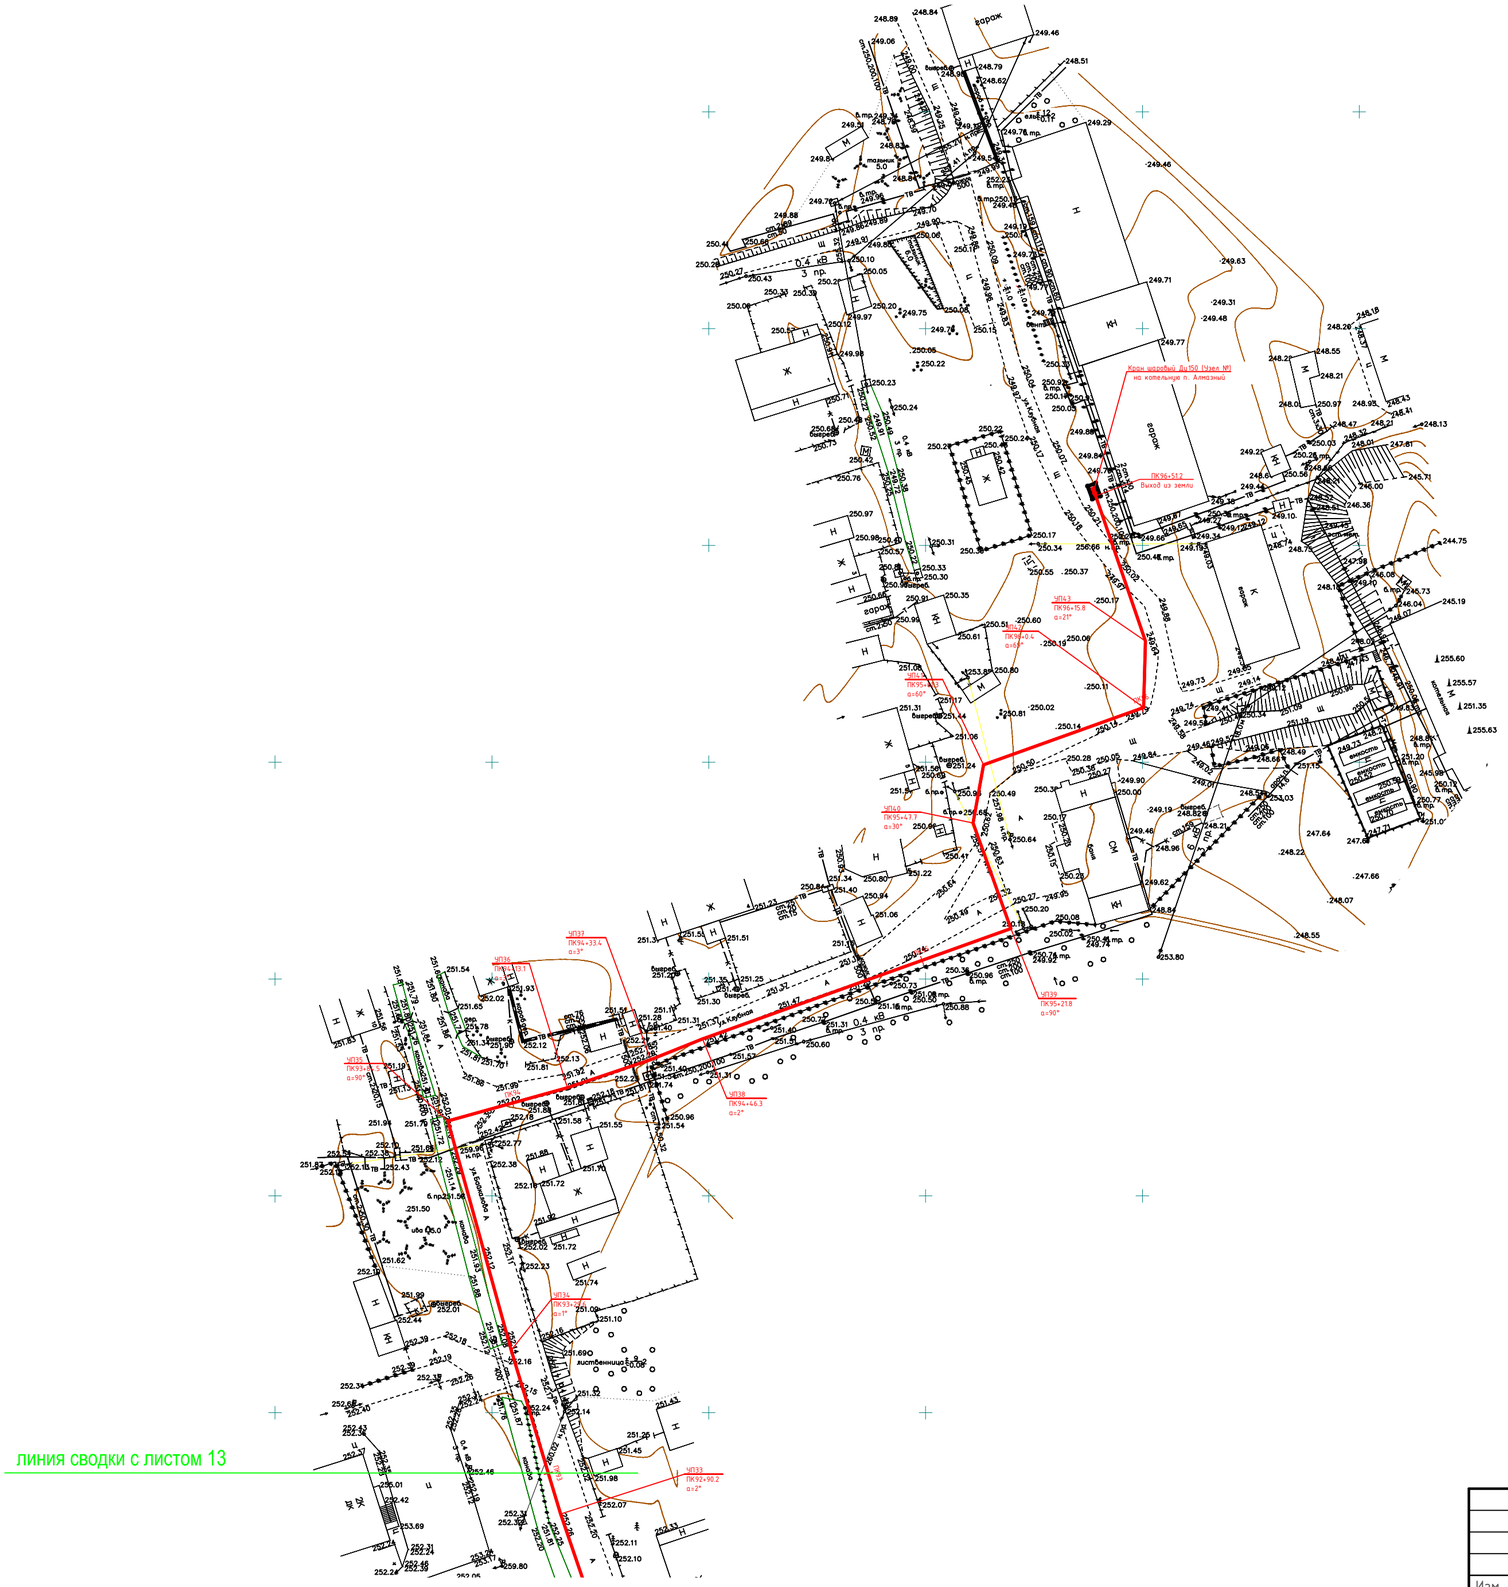
Кран шаровой Ду150 (Узел №1 на котельную п. Алмазный
ПК96+512
Выход из земли
ЧП43
ПК96+15.8
α=21°
ЧП42
ПК95+83.5
α=68°
ЧП41
ПК95+43.5
α=60°
ЧП40
ПК95+43.7
α=30°
ЧП32
ПК94+33.4
α=3°
ЧП36
ПК94+13.1
α=90°
ЧП35
ПК93+93.1
α=90°
ЧП34
ПК93+
α=1°
ЧП38
ПК94+46.3
α=2°
ЧП39
ПК95+21.8
α=90°
ЧП33
ПК92+90.2
α=2°
ул. Бабошкино
ул. Кудрявая
ворож
ул. Ш
ул. Ш
ул. Ш