


ПРОЕКТ МЕЖЕВАНИЯ ТЕРРИТОРИИ СЕЛА АРЫЛАХ МО «ЧУОНИНСКИЙ НАСЛЕГ» МИРНИНСКОГО РАЙОНА РЕСПУБЛИКИ САХА (ЯКУТИЯ)

ЧЕРТЕЖ МЕЖЕВАНИЯ ТЕРРИТОРИИ
М 1:2 000

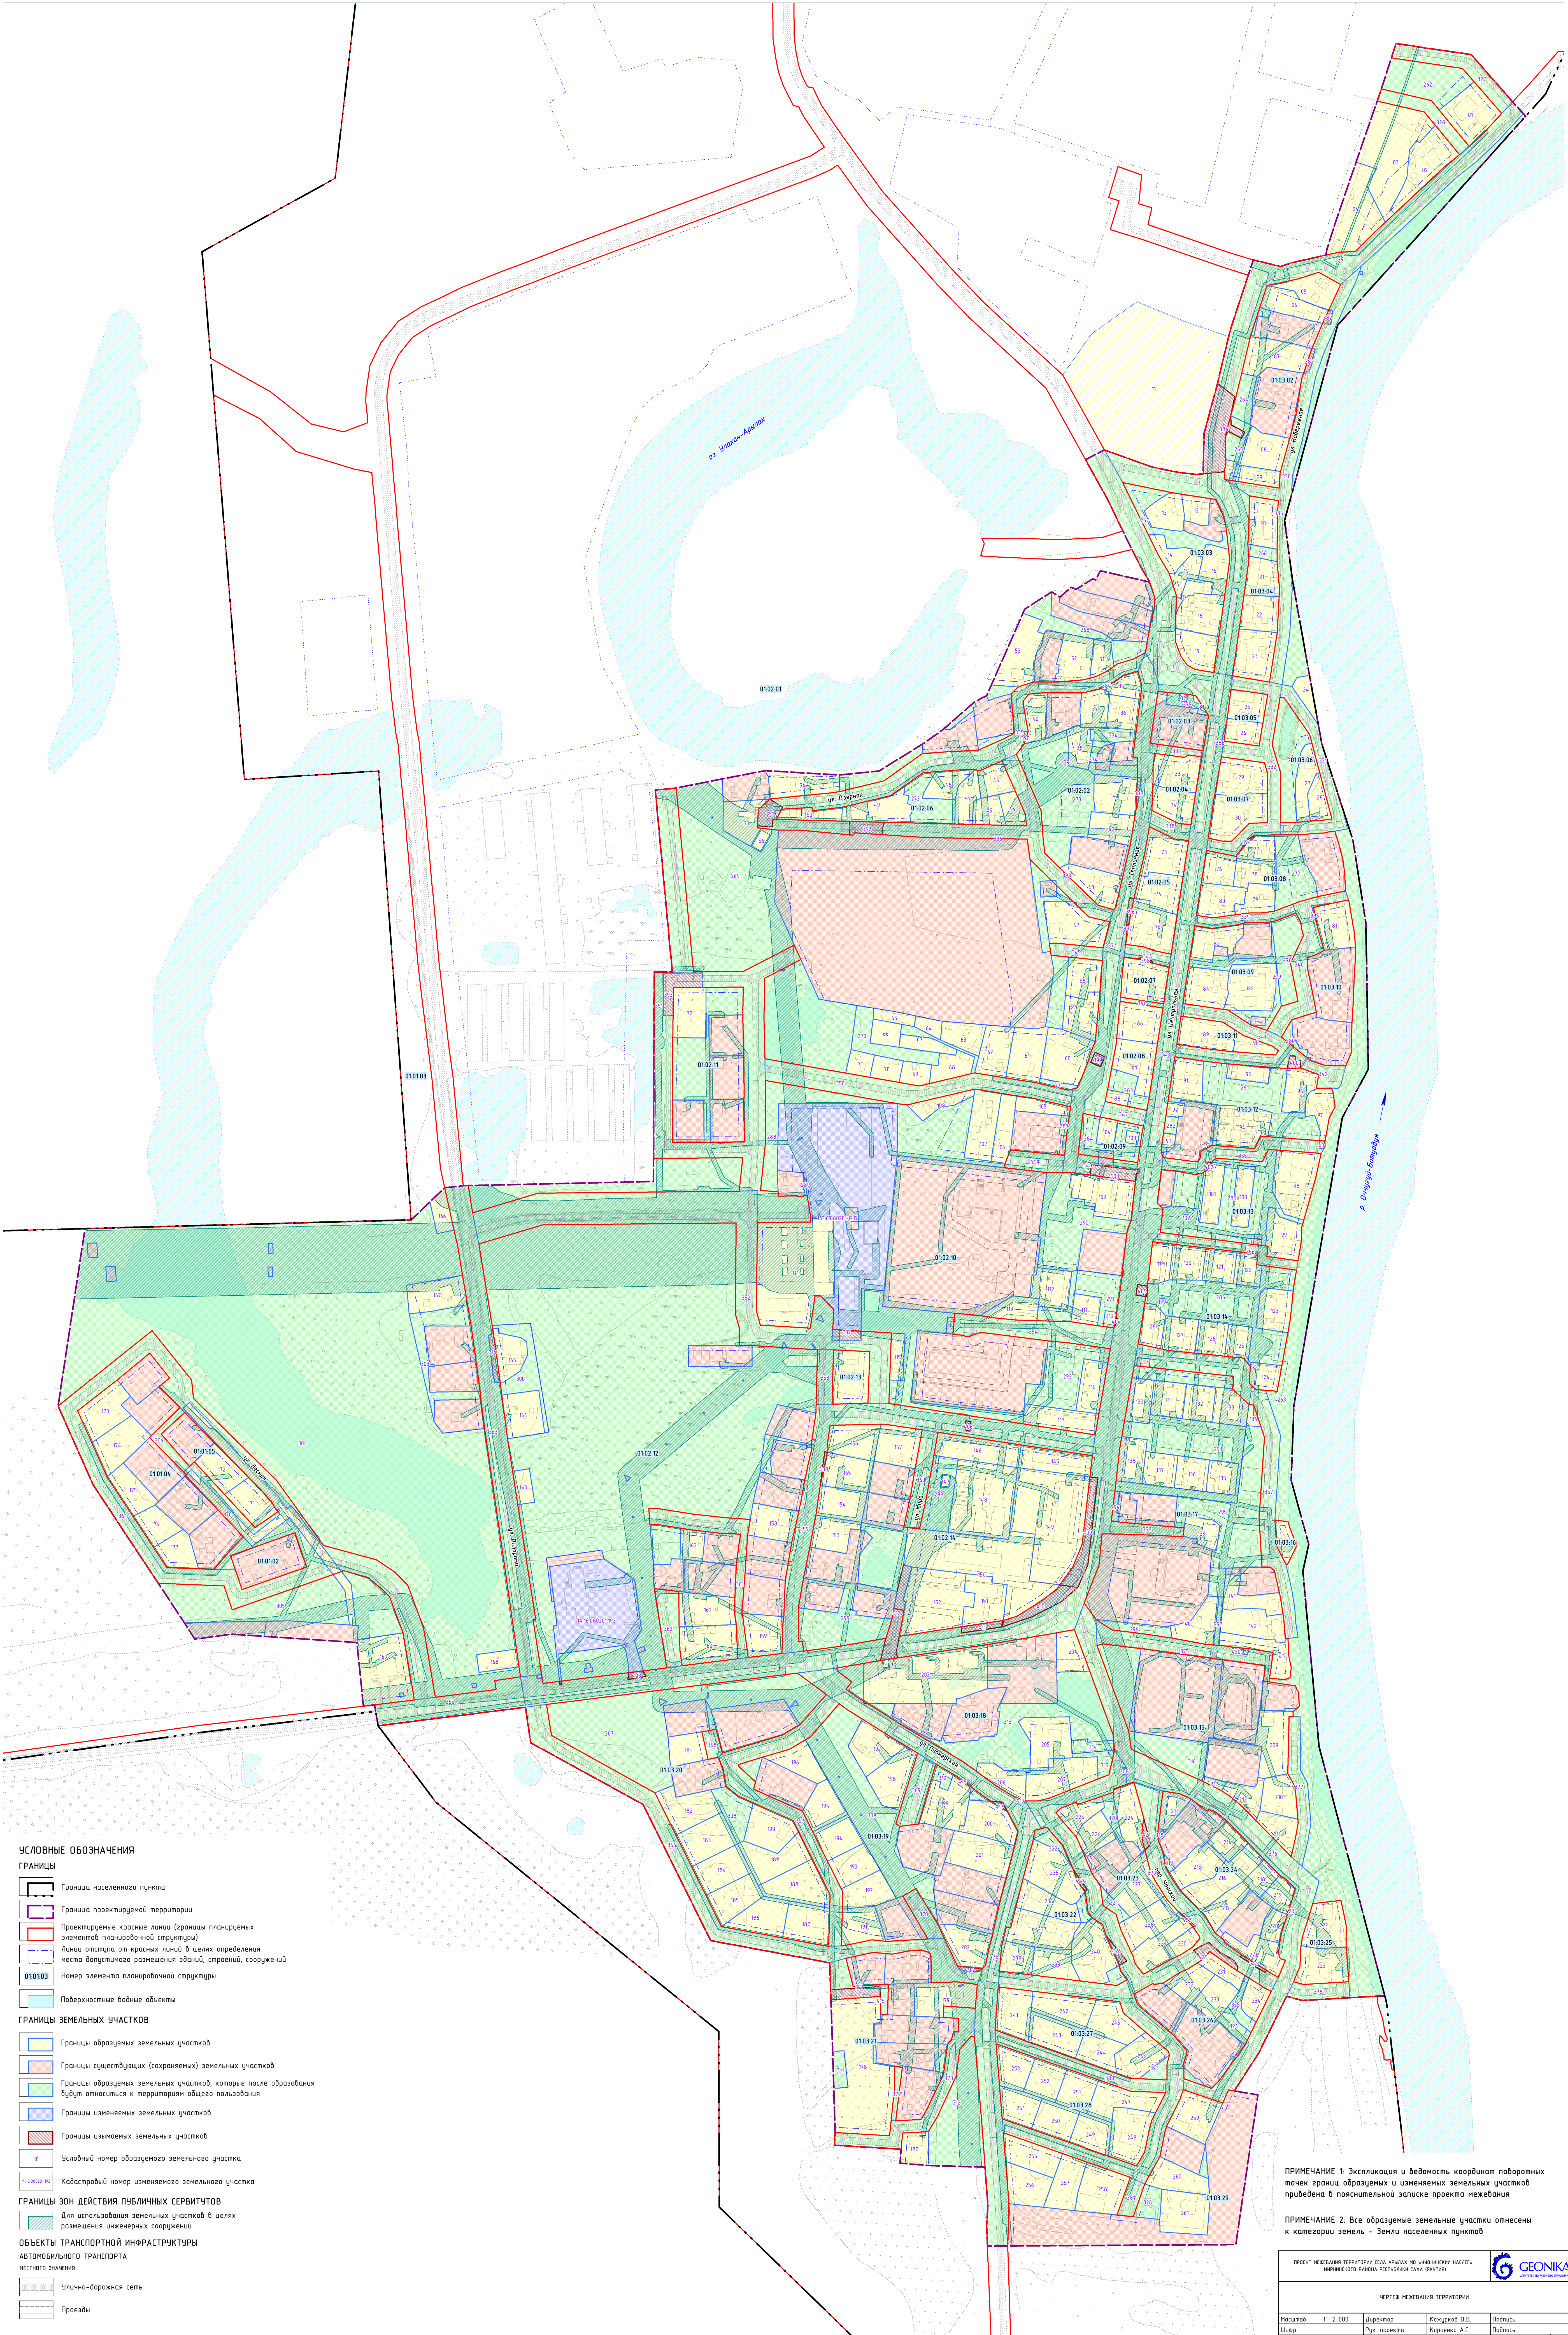

УСЛОВНЫЕ ОБОЗНАЧЕНИЯ

ГРАНИЦЫ

- Граница населенного пункта
- Граница проектируемой территории
- Проектируемые красные линии (границы планируемых элементов планировочной структуры)
- Линии отступа от красных линий в целях определения места допустимого размещения зданий, строений, сооружений
- 010103 Номер элемента планировочной структуры
- Поверхностные водные объекты

ГРАНИЦЫ ЗЕМЕЛЬНЫХ УЧАСТКОВ

- Границы образуемых земельных участков
- Границы существующих (сохраняемых) земельных участков
- Границы образуемых земельных участков, которые после образования будут относиться к территории общего пользования
- Границы изменяемых земельных участков
- Границы изымаемых земельных участков
- 10 Условный номер образуемого земельного участка
- Кадастровый номер измененного земельного участка

ГРАНИЦЫ ЗОН ДЕЙСТВИЯ ПУБЛИЧНЫХ СЕРВИТУТОВ

- Для использования земельных участков в целях размещения инженерных сооружений

ОБЪЕКТЫ ТРАНСПОРТНОЙ ИНФРАСТРУКТУРЫ

АВТОМОБИЛЬНОГО ТРАНСПОРТА

местного значения

- Улично-дорожная сеть
- Проезды

ПРИМЕЧАНИЕ 1. Экспликация и ведомость координат поворотных точек границ образуемых и изменяемых земельных участков приведена в пояснительной записке проекта межевания

ПРИМЕЧАНИЕ 2. Все образуемые земельные участки отнесены к категории земель - Земли населенных пунктов

ПРОЕКТ МЕЖЕВАНИЯ ТЕРРИТОРИИ СЕЛА АРЫЛАХ МО «ЧУОНИНСКИЙ НАСЛЕГ» МИРНИНСКОГО РАЙОНА РЕСПУБЛИКИ САХА (ЯКУТИЯ)					
ЧЕРТЕЖ МЕЖЕВАНИЯ ТЕРРИТОРИИ					
Масштаб	1 : 2 000	Директор	Кириченко О.В.	Подпись	
Шифр		Рук. проекта	Кириченко А.С.	Подпись	
Дата				Лист	191 01